
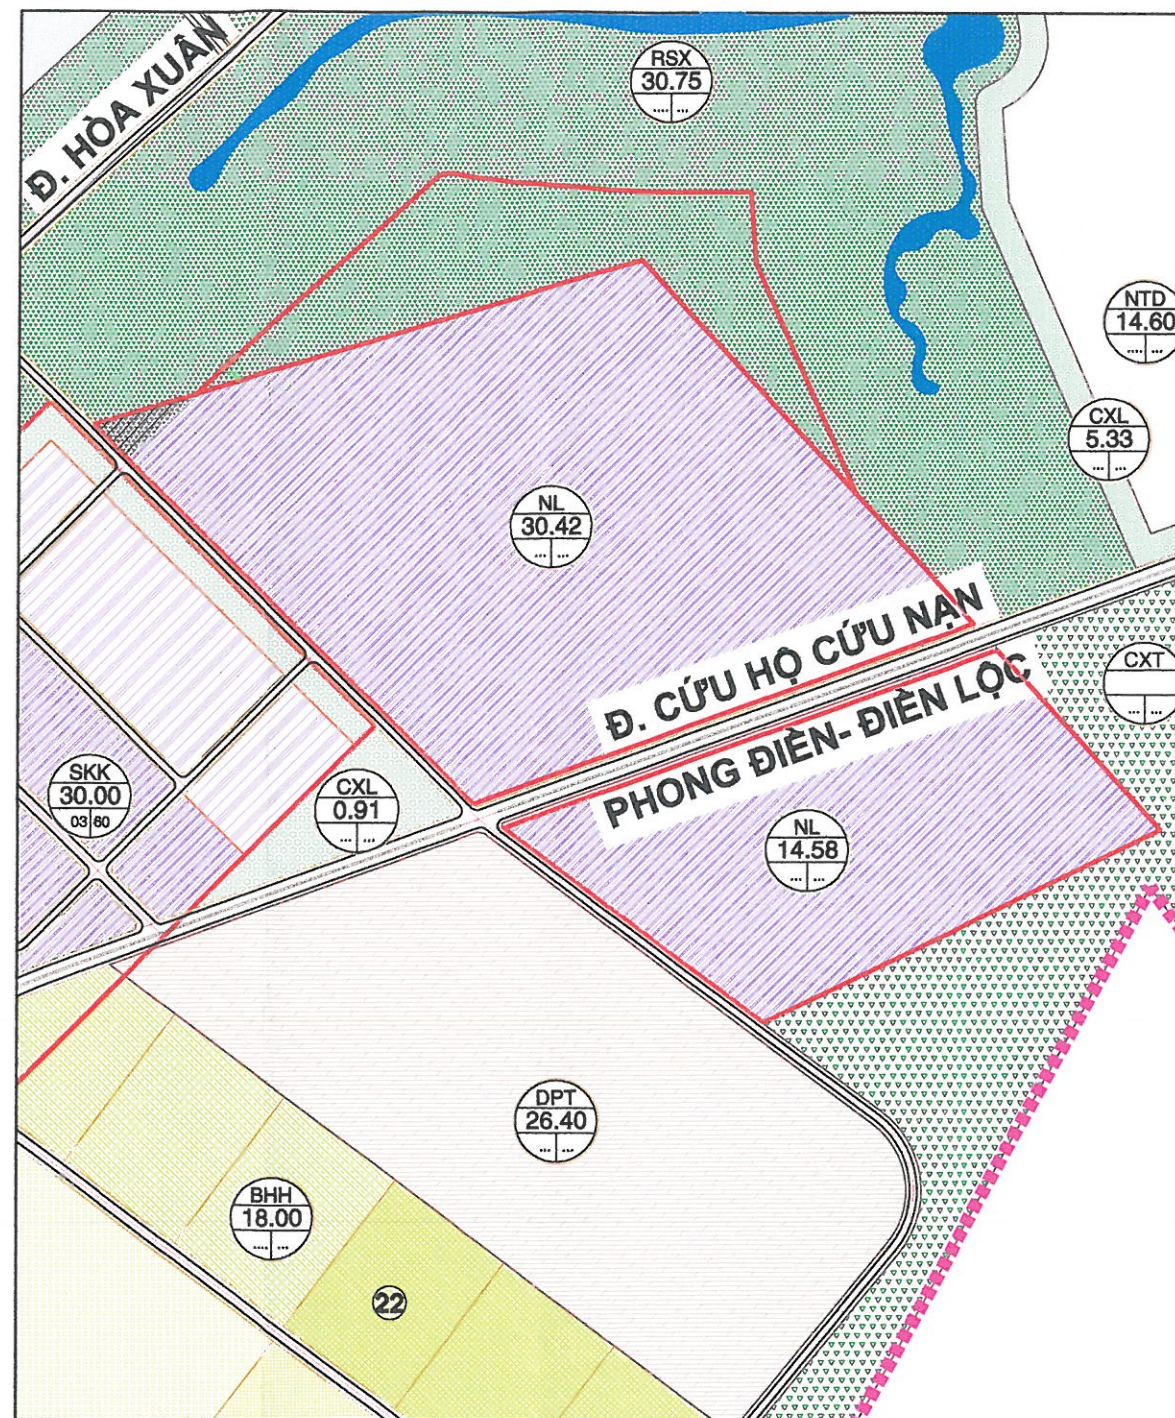
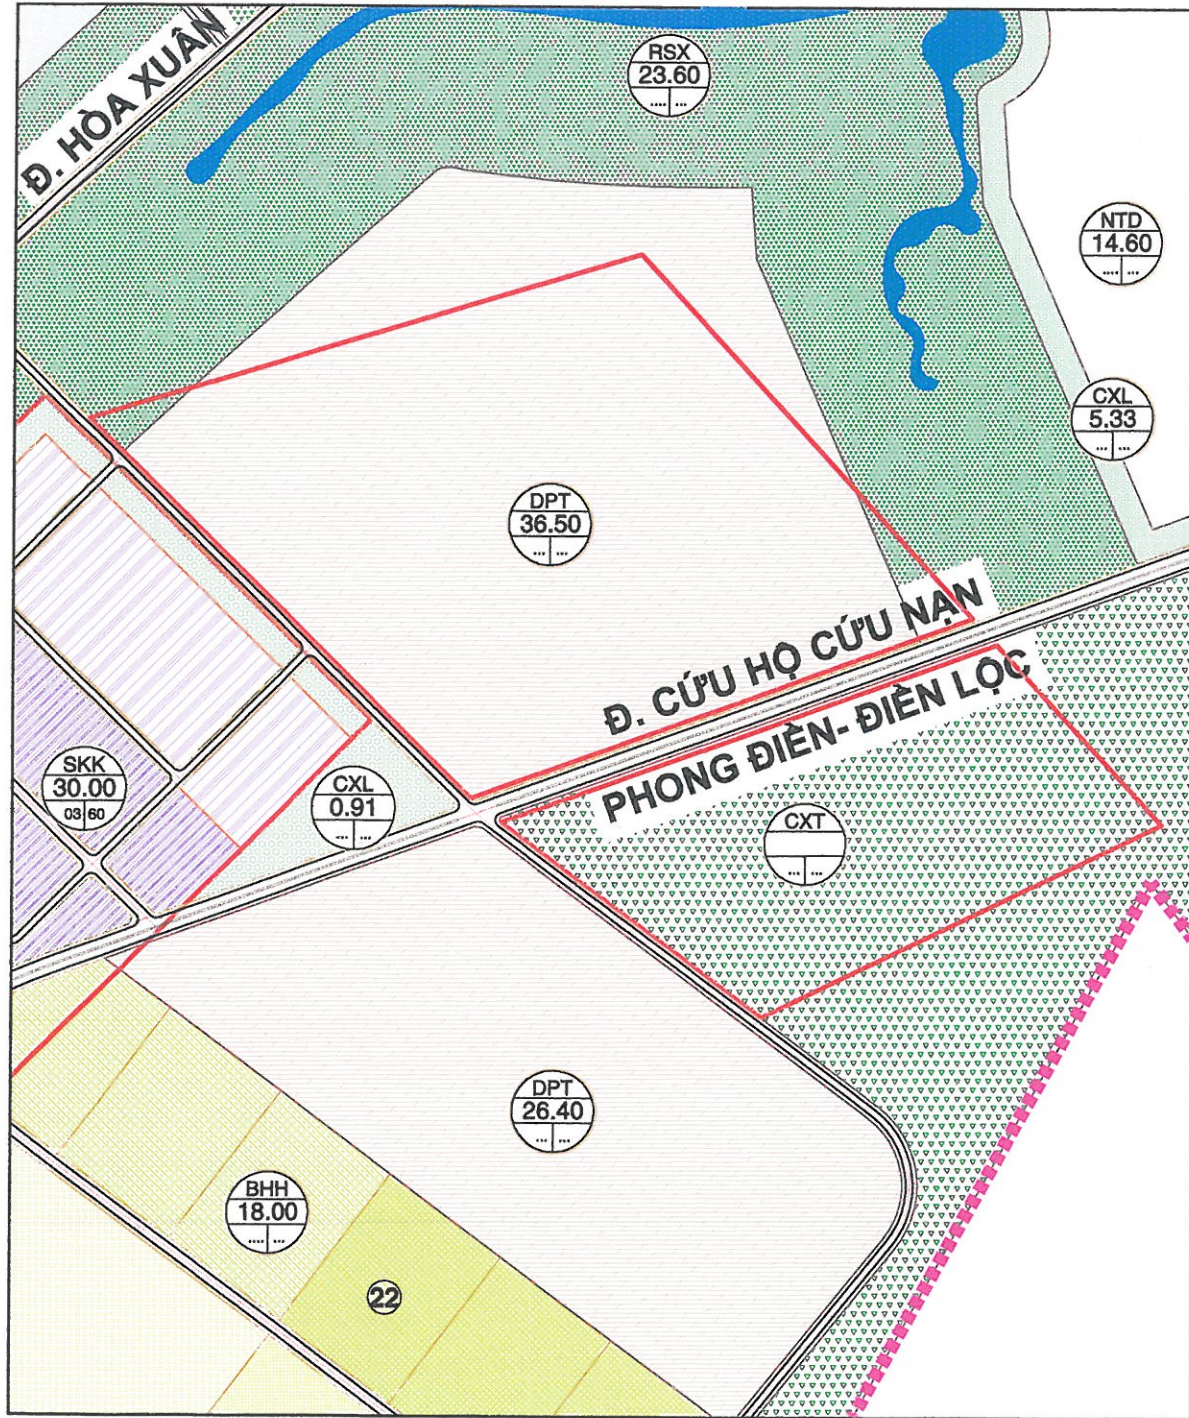


# ĐIỀU CHỈNH CỤC BỘ QUY HOẠCH CHUNG ĐÔ THỊ MỚI ĐIỀN LỘC, HUYỆN PHONG ĐIỀN, TỈNH THỪA THIÊN HUẾ ĐẾN NĂM 2030

(Ban hành kèm theo Quyết định số 1696 /QĐ-UBND ngày 01 tháng 8 năm 2018 của UBND tỉnh Thừa Thiên Huế)

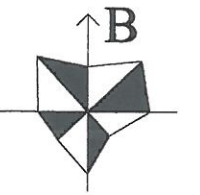

## GHI CHÚ

KÝ HIỆU KHU ĐẤT



DIỆN TÍCH KHU ĐẤT

CƠ QUAN PHÊ DUYỆT: UBND TỈNH THỪA THIÊN HUẾ

**CHỦ TỊCH**



Phan Ngọc Thọ

CƠ QUAN TRÌNH PHÊ DUYỆT: SỞ XÂY DỰNG TỈNH TT- HUẾ

KÈM THEO VẤN BẢN SỐ 1.990/SXD-QHKT NGÀY 27 THÁNG 7 NĂM 2018



**PHÓ GIÁM ĐỐC**  
Lê Toàn Thắng

### KÝ HIỆU:

- |  |                                      |  |                                       |
|--|--------------------------------------|--|---------------------------------------|
|  | RANH GIỚI KHU ĐẤT ĐỀ XUẤT ĐIỀU CHỈNH |  | RANH GIỚI QUY HOẠCH                   |
|  | ĐẤT TRỒNG RỪNG SẢN XUẤT              |  | ĐẤT CÂY XANH - CƠ SỞ THỂ DỤC THỂ THAO |
|  | ĐẤT DỰ TRỮ PHÁT TRIỂN ĐÔ THỊ         |  | ĐẤT TIÊU THỦ CÔNG NGHIỆP              |

**BẢN VẼ QUY HOẠCH (ĐÃ PHÊ DUYỆT)**

### NỘI DUNG ĐIỀU CHỈNH:

- |  |                                      |  |   |
|--|--------------------------------------|--|---|
|  | RANH GIỚI KHU ĐẤT ĐỀ XUẤT ĐIỀU CHỈNH |  | ĐẤT CÂY XANH - CƠ SỞ THỂ DỤC THỂ THAO                       |
|  | ĐẤT TRỒNG RỪNG SẢN XUẤT              |  | ĐẤT TIÊU THỦ CÔNG NGHIỆP                                    |
|  | ĐẤT DỰ TRỮ PHÁT TRIỂN ĐÔ THỊ         |  | ĐẤT XÂY DỰNG CÔNG TRÌNH CÔNG NGHIỆP (CÔNG TRÌNH NĂNG LƯỢNG) |

**BẢN VẼ ĐIỀU CHỈNH QUY HOẠCH**

TÊN BẢN VẼ:  
ĐIỀU CHỈNH CỤC BỘ QUY HOẠCH CHUNG ĐÔ THỊ MỚI ĐIỀN LỘC, HUYỆN PHONG ĐIỀN, TỈNH THỪA THIÊN HUẾ ĐẾN NĂM 2030