
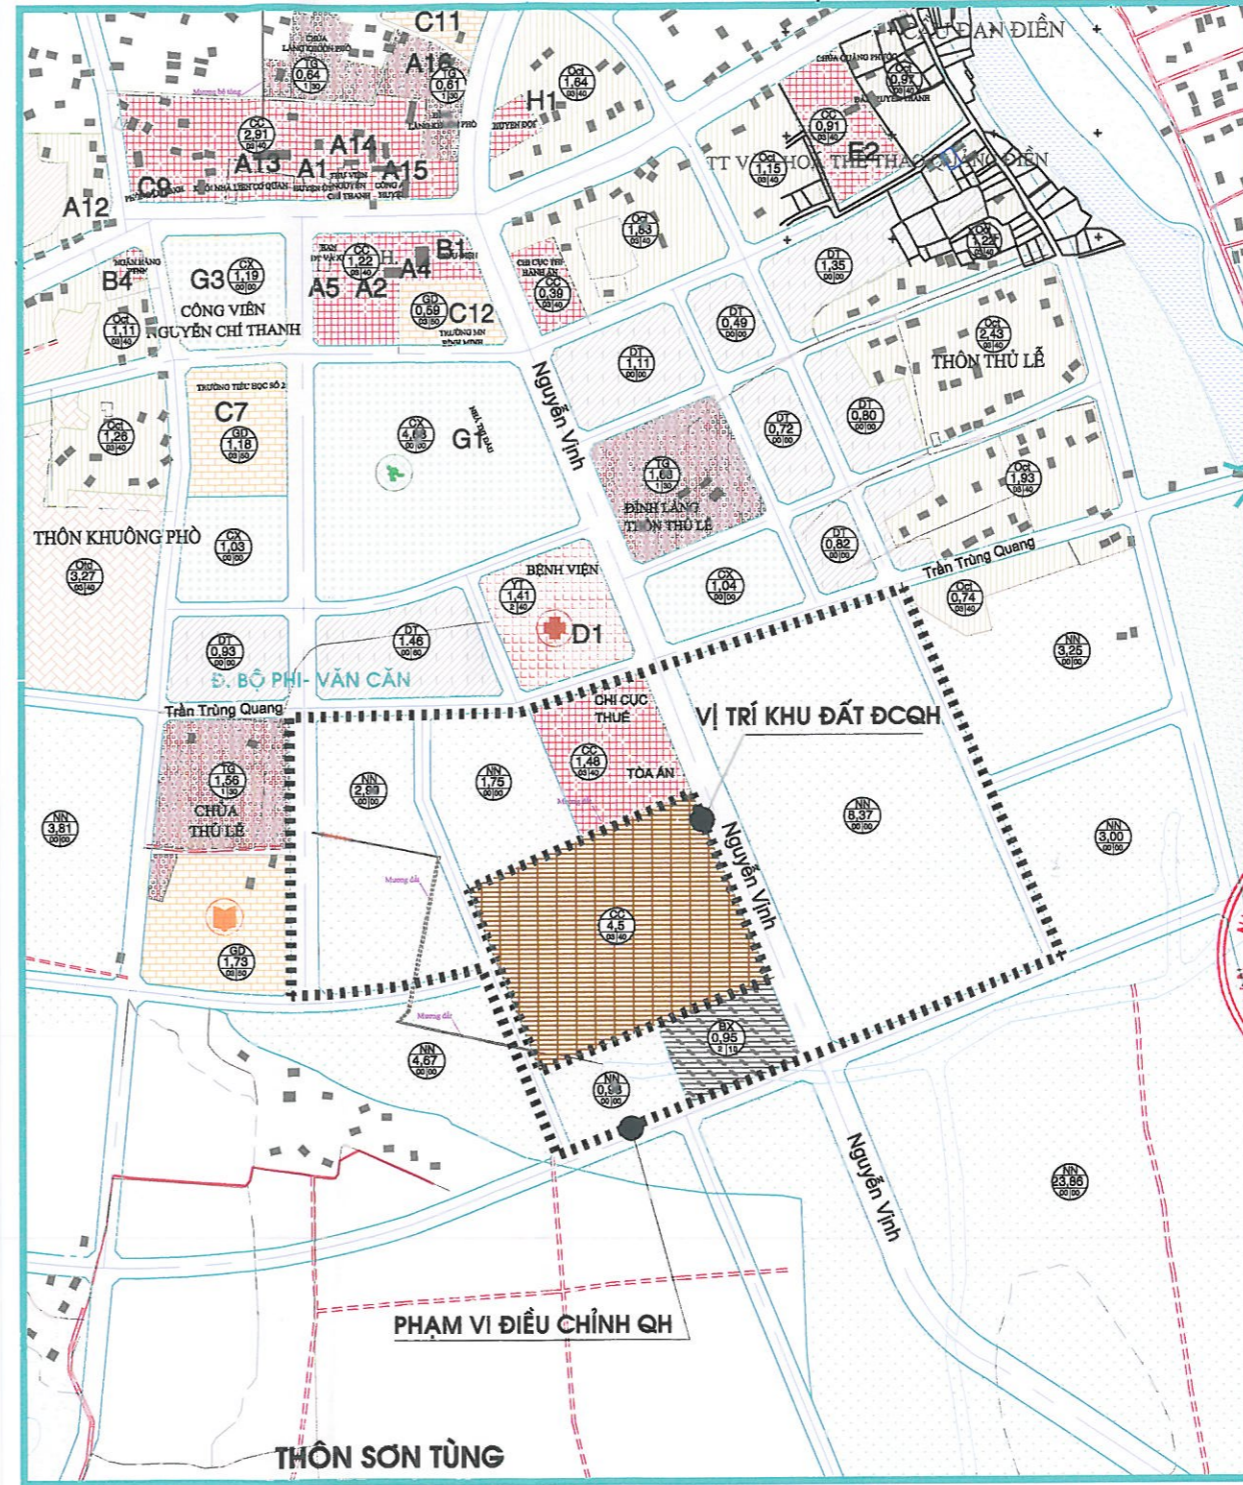


ĐIỀU CHỈNH CỤC BỘ QUY HOẠCH CHUNG THỊ TRẤN SỊA, HUYỆN QUẢNG ĐIỀN, TỈNH THỪA THIÊN HUẾ

(Ban hành kèm theo Quyết định số: 1748/QĐ-UBND ngày 07 tháng 8 năm 2018 của UBND tỉnh Thừa Thiên Huế)

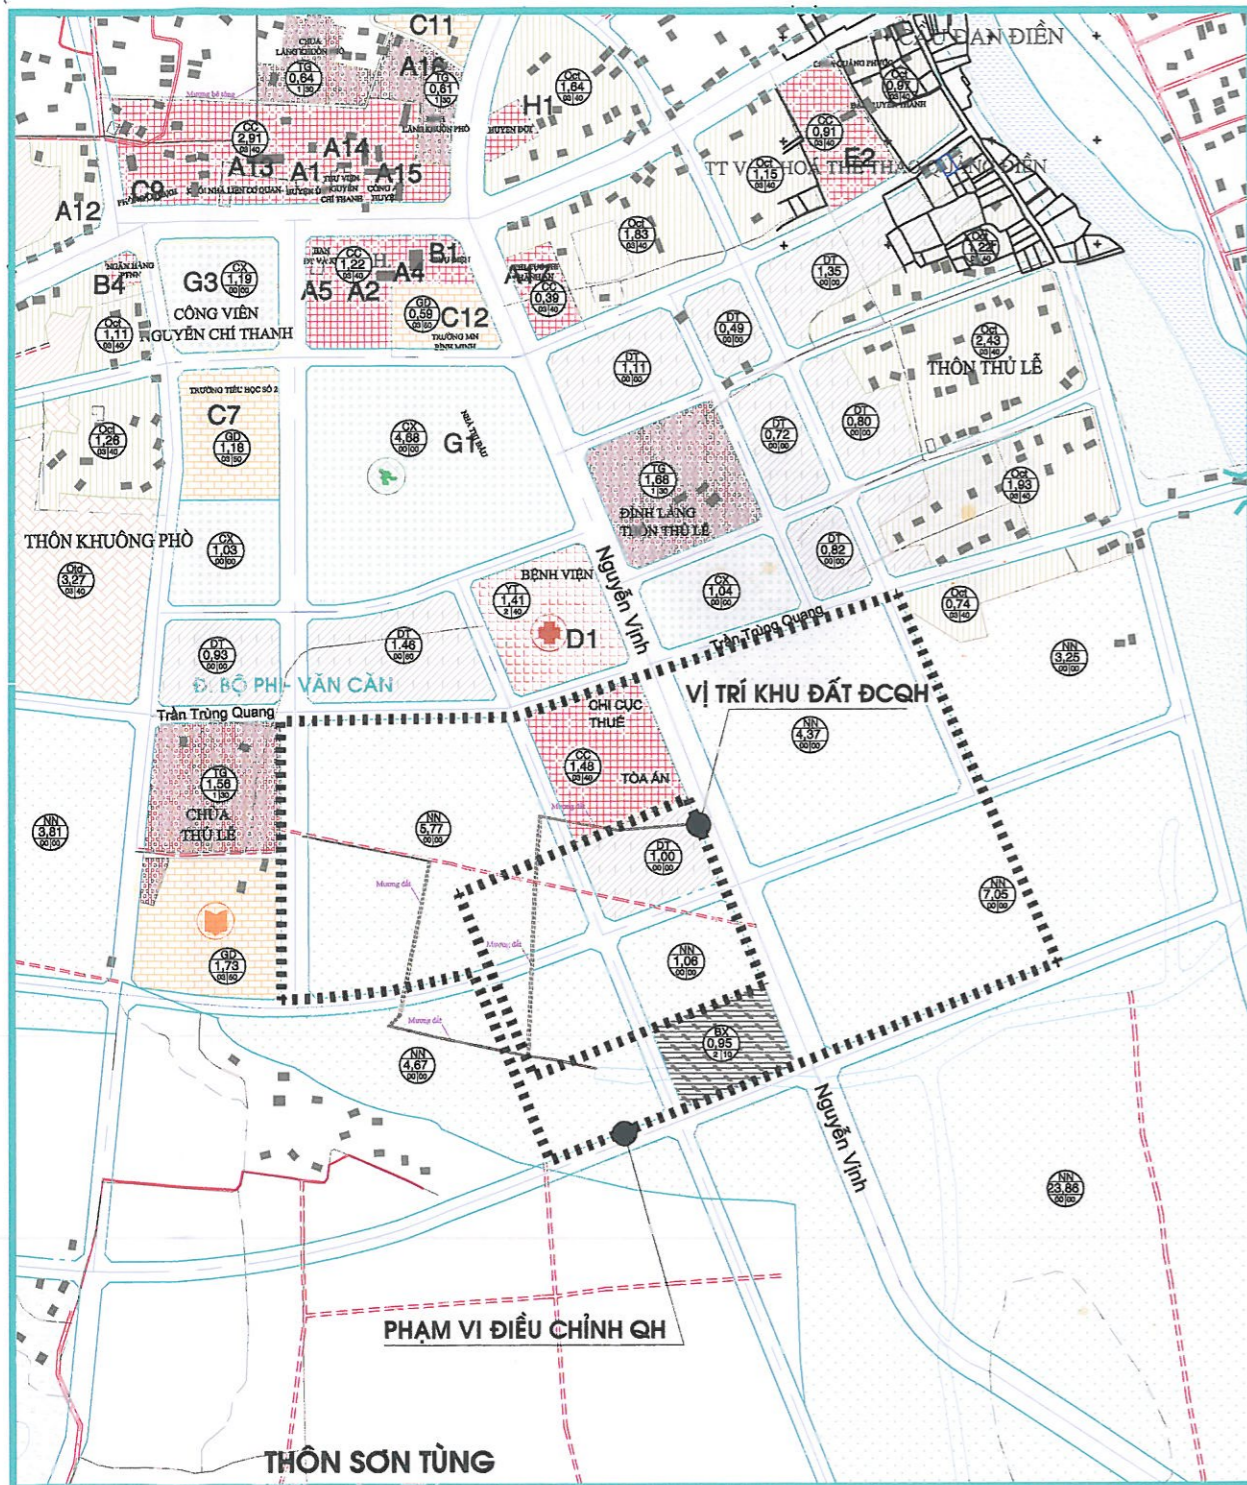

GHI CHÚ:

- PHẠM VI ĐIỀU CHỈNH QUY HOẠCH
- VỊ TRÍ KHU ĐẤT ĐIỀU CHỈNH QUY HOẠCH
- ĐẤT TRỤ SỞ CƠ QUAN - CÔNG TRÌNH SỰ NGHIỆP
- ĐẤT DỰ TRỮ PHÁT TRIỂN ĐÔ THỊ
- ĐẤT NÔNG NGHIỆP
- ĐẤT CÔNG TRÌNH CÔNG CỘNG
- ĐẤT CÔNG VIÊN CÂY XANH
- ĐẤT DI TÍCH, TÔN GIÁO
- ĐẤT Ở CHÍNH TRANG
- ĐẤT TRƯỜNG MẦM NON

CƠ QUAN PHÊ DUYỆT:
ỦY BAN NHÂN DÂN TỈNH THỪA THIÊN HUẾ

CHỦ TỊCH



Phan Ngọc Thọ

CƠ QUAN THẨM ĐỊNH:
SỞ XÂY DỰNG TỈNH THỪA THIÊN HUẾ

KÈM THEO TỜ TRÌNH SỐ: 1163 /SXĐ-QHKT NGÀY 14 THÁNG 6 NĂM 2018

GIÁM ĐỐC



Hoàng Hải Minh

CƠ QUAN ĐỀ XUẤT:
ỦY BAN NHÂN DÂN HUYỆN QUẢNG ĐIỀN

KÈM THEO TỜ TRÌNH SỐ: 57/ITR-UBND NGÀY 11 THÁNG 5 NĂM 2018

PHÓ CHỦ TỊCH



Trương Duy Hải

TÊN BẢN VẼ:
BẢN ĐỒ QUY HOẠCH SỬ DỤNG ĐẤT

KÝ HIỆU

- PHẠM VI ĐIỀU CHỈNH QUY HOẠCH
- VỊ TRÍ KHU ĐẤT ĐIỀU CHỈNH QUY HOẠCH
- ĐẤT DỰ TRỮ PHÁT TRIỂN ĐÔ THỊ
- ĐẤT NÔNG NGHIỆP

BẢN VẼ QUY HOẠCH (ĐÃ PHÊ DUYỆT)

NỘI DUNG ĐIỀU CHỈNH

- PHẠM VI ĐIỀU CHỈNH QUY HOẠCH
- VỊ TRÍ KHU ĐẤT ĐIỀU CHỈNH QUY HOẠCH
- ĐẤT TRỤ SỞ CƠ QUAN - CÔNG TRÌNH SỰ NGHIỆP

BẢN VẼ ĐIỀU CHỈNH QUY HOẠCH