
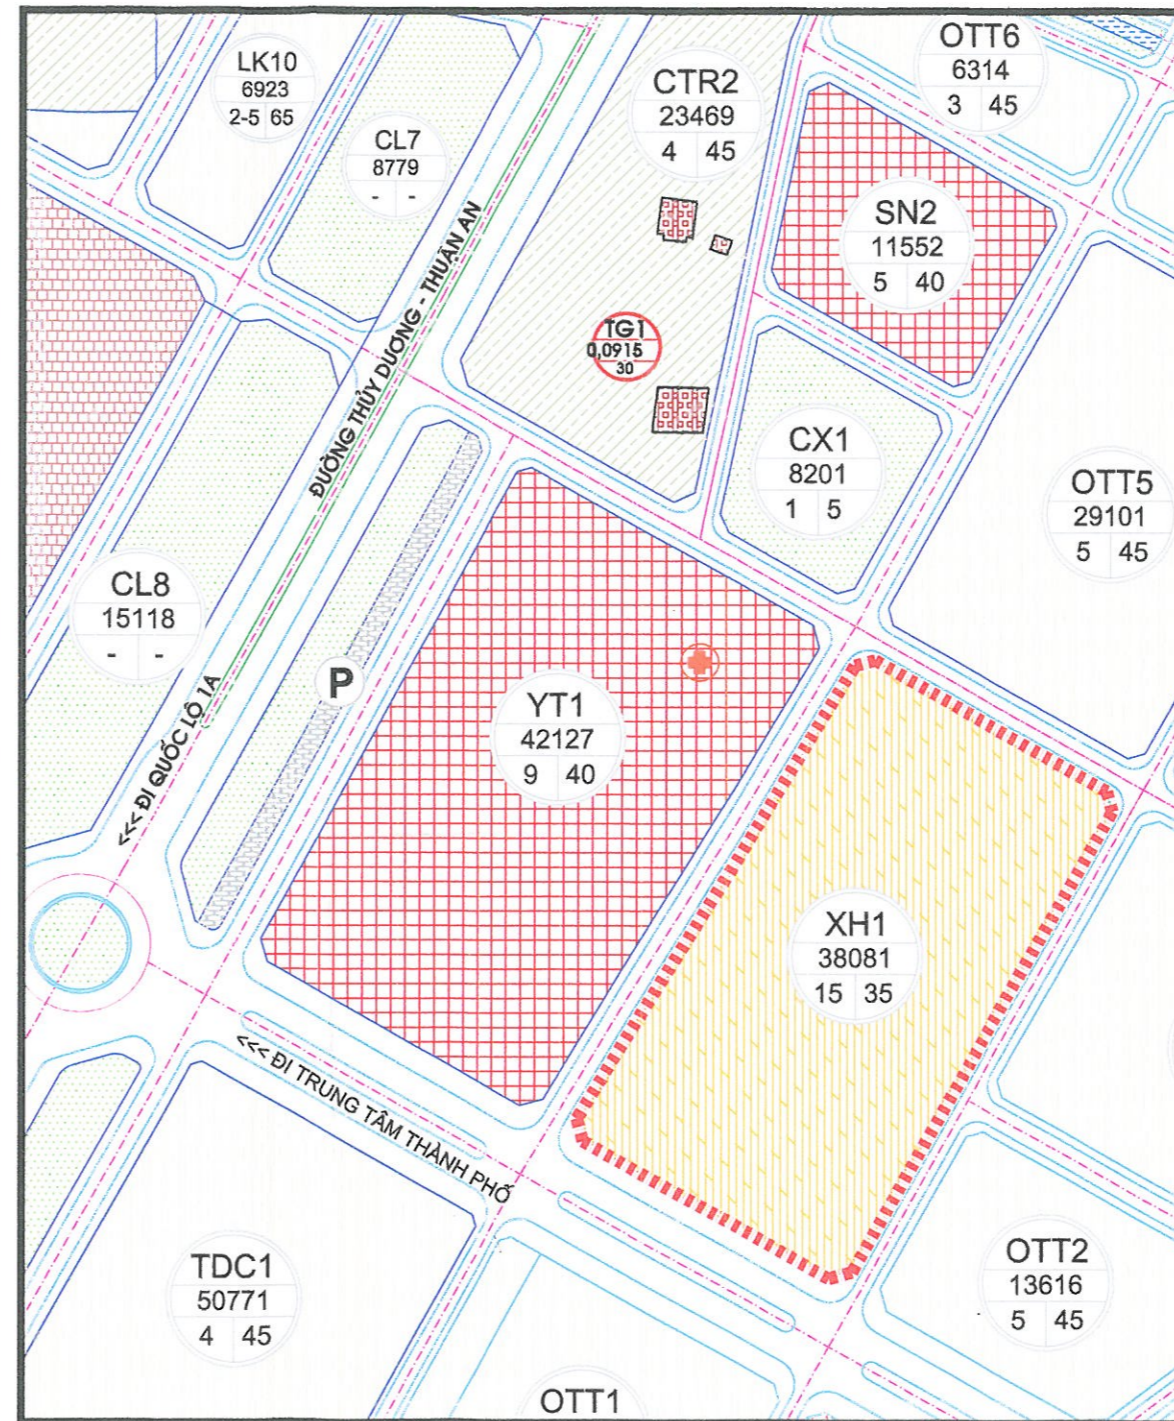
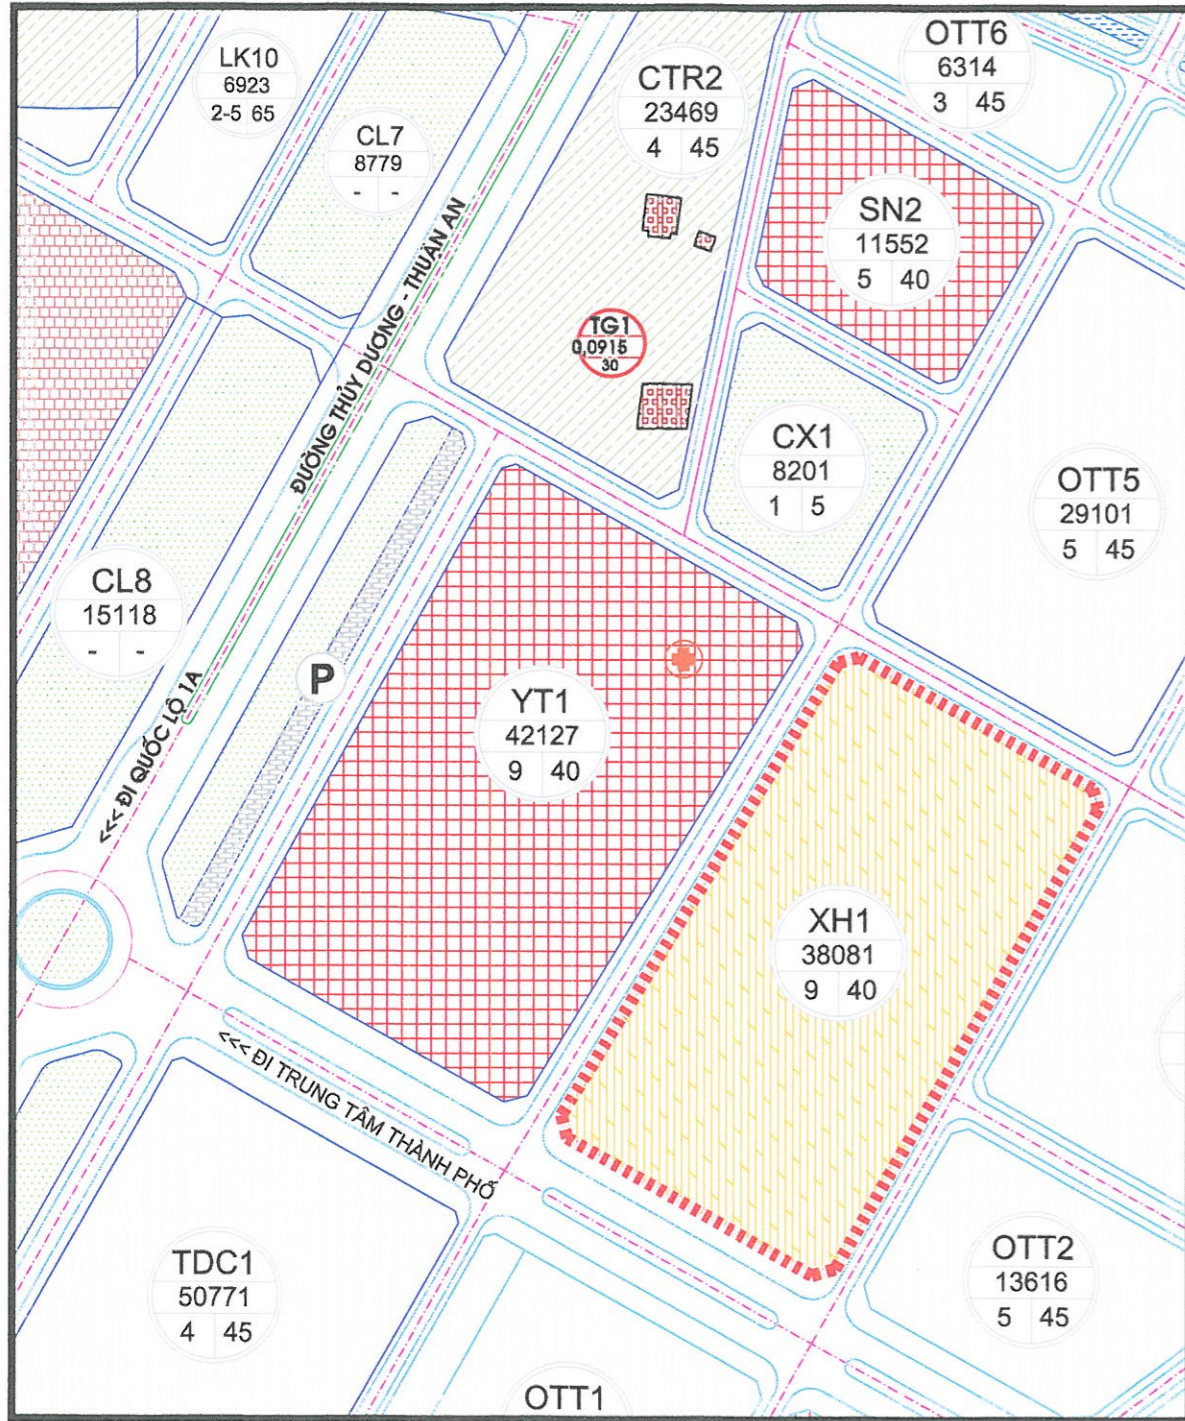


**ĐIỀU CHỈNH CỤC BỘ QUY HOẠCH PHÂN KHU KHU E (TỶ LỆ 1/2000) - ĐÔ THỊ MỚI AN VÂN DƯƠNG, TỈNH THỪA THIÊN HUẾ
TẠI KHU ĐẤT CÓ KÝ HIỆU XH1**

(Ban hành kèm theo Quyết định số **588** /QĐ-UBND ngày **11** tháng **3** năm 2019 của UBND tỉnh Thừa Thiên Huế)

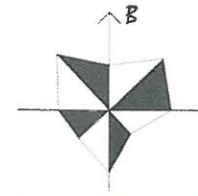

GHI CHÚ

PHẠM VI ĐIỀU CHỈNH

CƠ QUAN PHÊ DUYỆT: UBND TỈNH THỪA THIÊN HUẾ
KÈM THEO QUYẾT ĐỊNH SỐ **588**/QĐ-UBND NGÀY **11** THÁNG **3** NĂM 2019



CHỦ TỊCH

Phan Ngọc Thọ

CƠ QUAN THẨM ĐỊNH:
SỞ XÂY DỰNG TỈNH THỪA THIÊN HUẾ
KÈM THEO CÔNG VĂN SỐ **7750**/SXD NGÀY **27** THÁNG **02** NĂM 2019



GIÁM ĐỐC

Hoàng Hải Minh

CƠ QUAN ĐỀ XUẤT:
BAN QUẢN LÝ KHU VỰC PHÁT TRIỂN ĐÔ THỊ TỈNH T.T.HUẾ
KÈM THEO TỜ TRÌNH SỐ **1778**/BQLKV NGÀY **27** THÁNG **02** NĂM 2019




GIÁM ĐỐC

Hoàng Tiên Minh

BẢN ĐỒ ĐIỀU CHỈNH CỤC BỘ SỬ DỤNG ĐẤT QUY HOẠCH PHÂN KHU KHU E (TỶ LỆ 1/2000) - ĐÔ THỊ MỚI AN VÂN DƯƠNG, TỈNH THỪA THIÊN HUẾ TẠI KHU ĐẤT CÓ KÝ HIỆU XH1

KÝ HIỆU:


- ĐẤT CÔNG VIÊN CÂY XANH
- ĐẤT CÔNG TRÌNH Y TẾ, SỰ NGHIỆP
- ĐẤT Ở TÁI ĐỊNH CƯ, Ở THẤP TẦNG
- ĐẤT XÂY DỰNG NHÀ Ở XÃ HỘI

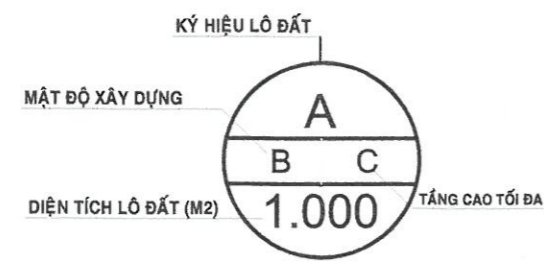

BẢN VẼ QUY HOẠCH (ĐÃ PHÊ DUYỆT)

KÝ HIỆU:

- ĐẤT CÔNG VIÊN CÂY XANH
- ĐẤT CÔNG TRÌNH Y TẾ, SỰ NGHIỆP
- ĐẤT Ở TÁI ĐỊNH CƯ, Ở THẤP TẦNG
- ĐẤT XÂY DỰNG NHÀ Ở XÃ HỘI

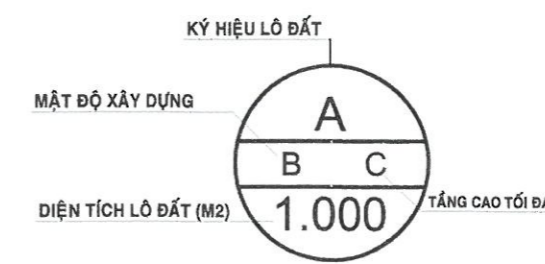

BẢN VẼ ĐIỀU CHỈNH QUY HOẠCH