

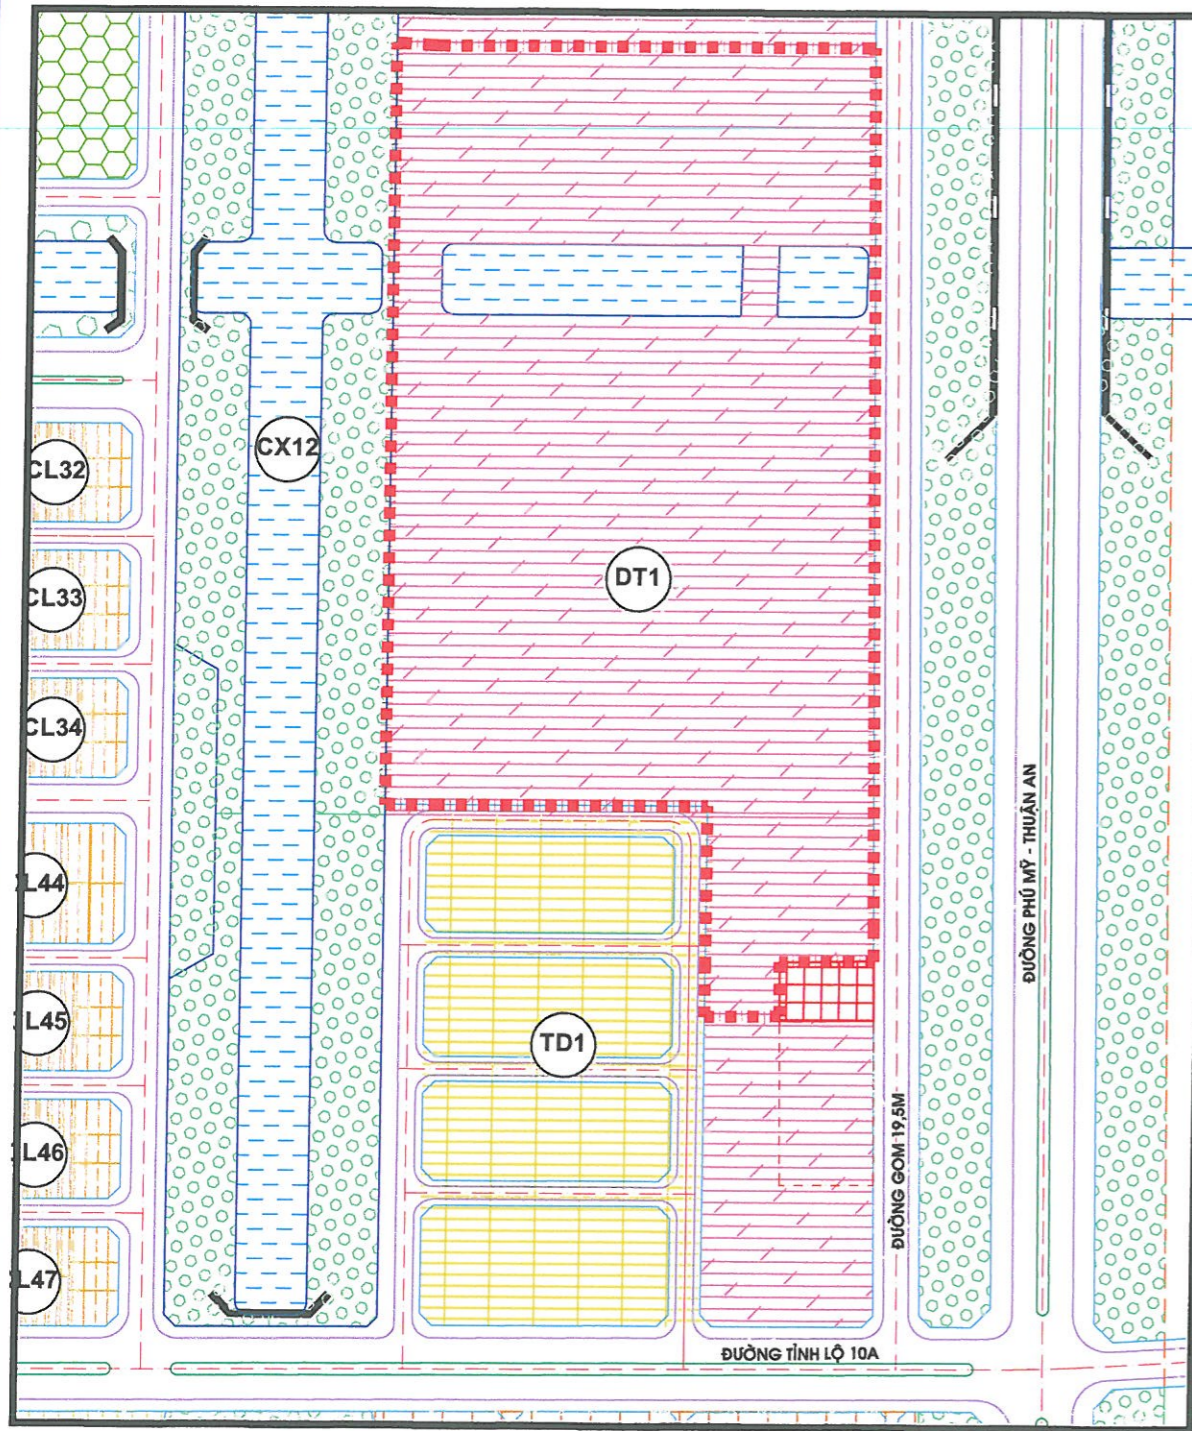


# ĐIỀU CHỈNH CỤC BỘ QUY HOẠCH CHI TIẾT XÂY DỰNG KHU C - ĐÔ THỊ MỚI AN VÂN DƯƠNG, TỈNH THỪA THIÊN HUẾ ĐỐI VỚI KHU ĐẤT CÓ KÝ HIỆU DT1

(Ban hành kèm theo Quyết định số **1930** /QĐ-UBND ngày **30** tháng **7** năm 2020 của UBND tỉnh Thừa Thiên Huế)

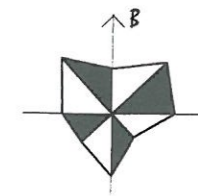

**BẢN VẼ QUY HOẠCH (ĐÃ PHÊ DUYỆT)**

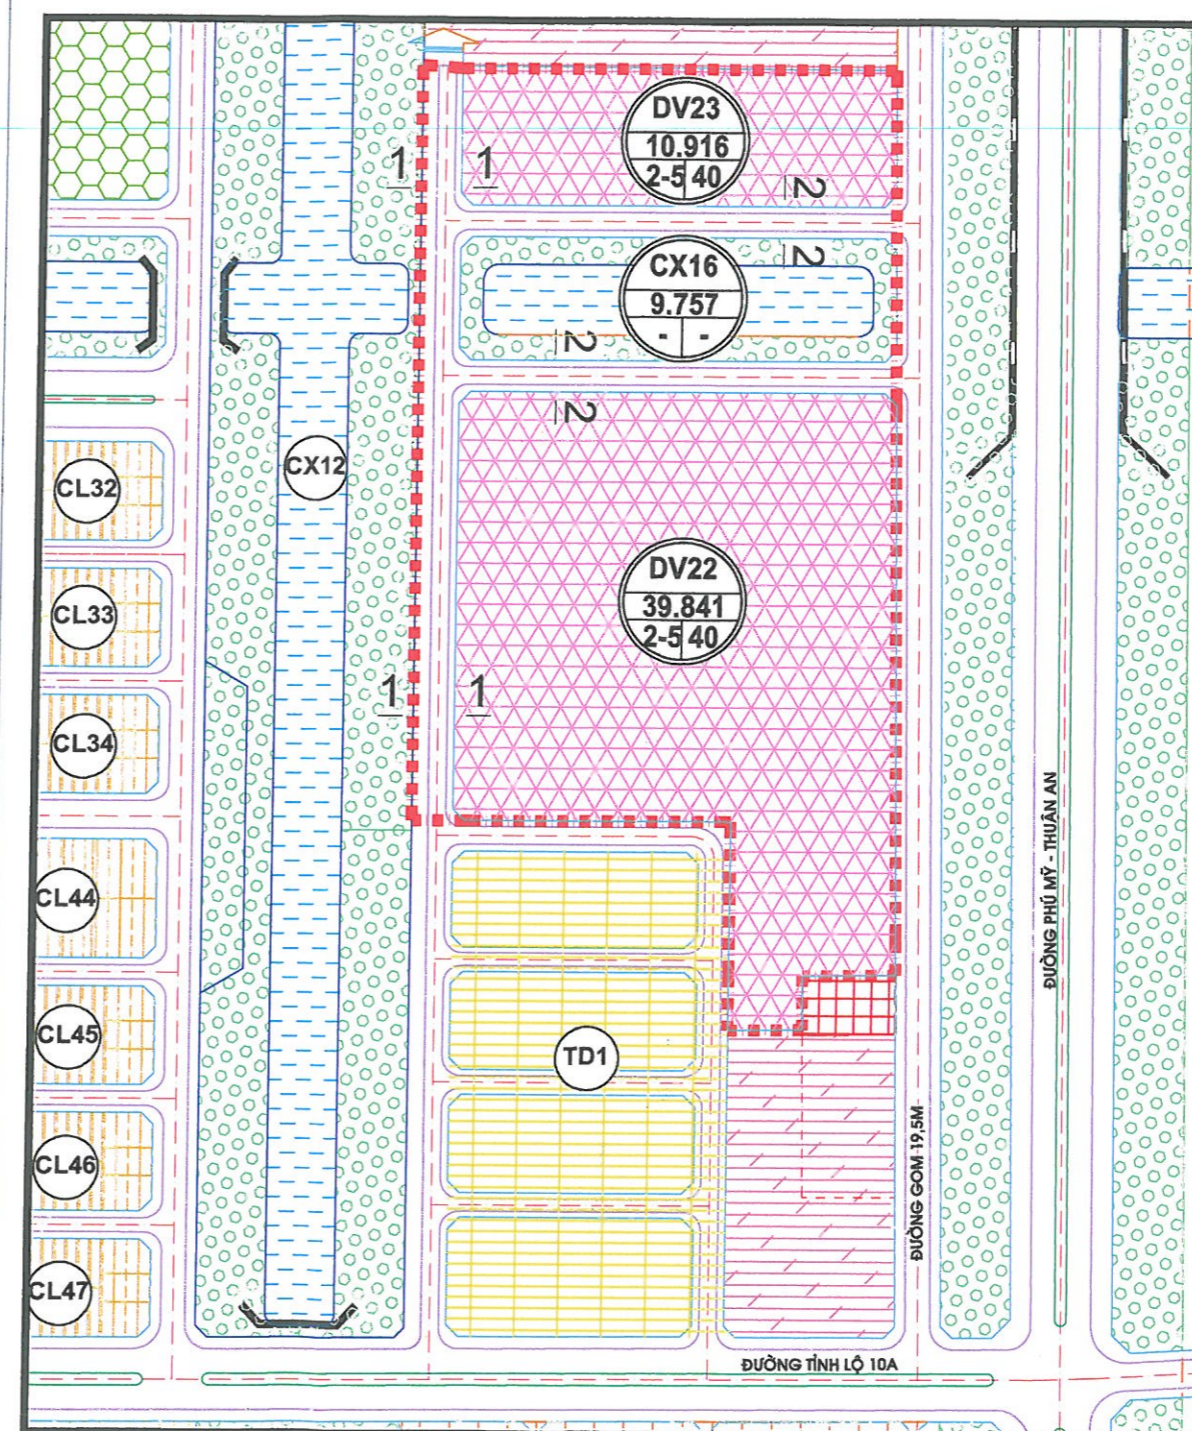


**BẢN VẼ ĐIỀU CHỈNH QUY HOẠCH**


**KÝ HIỆU:**

- |  |                          |  |                         |
|--|--------------------------|--|-------------------------|
|  | ĐẤT CÂY XANH CÁCH LY     |  | ĐẤT TÁI ĐỊNH CƯ         |
|  | ĐẤT CÔNG TRÌNH CÔNG CỘNG |  | ĐẤT THƯƠNG MẠI, DỊCH VỤ |
|  | ĐẤT Ở CHIA LỘ            |  | ĐẤT DỰ TRỮ PHÁT TRIỂN   |

**MẶT CẮT 1-1**

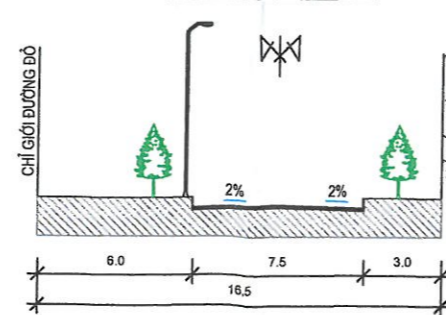


**MẶT CẮT 2-2**

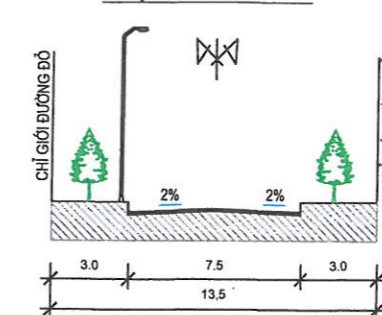

**GHI CHÚ**

PHẠM VI ĐIỀU CHỈNH

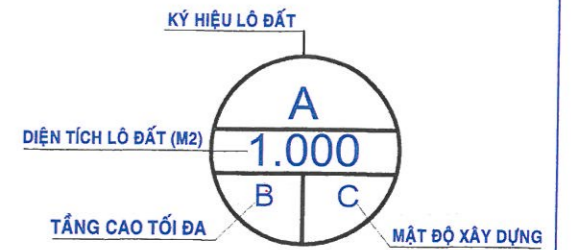

**CƠ QUAN PHÊ DUYỆT: UBND TỈNH THỪA THIÊN HUẾ**  
KÈM THEO QUYẾT ĐỊNH SỐ 1930/QĐ-UBND NGÀY 30 THÁNG 7 NĂM 2020

**CHỦ TỊCH**  
  
**Phan Ngọc Thọ**

**CƠ QUAN THẨM ĐỊNH:**  
**SỞ XÂY DỰNG TỈNH THỪA THIÊN HUẾ**  
KÈM THEO CÔNG VĂN SỐ 1738/SXD-CHT NGÀY 12 THÁNG 6 NĂM 2020

**SỞ XÂY DỰNG TỈNH THỪA THIÊN HUẾ**  
  
**PHÓ GIÁM ĐỐC**  
**Lê Toàn Cường**

**CƠ QUAN ĐỀ XUẤT:**  
**BAN QUẢN LÝ KHU VỰC PHÁT TRIỂN ĐÔ THỊ TỈNH T.T.HUẾ**  
KÈM THEO TỜ TRÌNH SỐ 360/TTR-BQLKV NGÀY 10 THÁNG 6 NĂM 2020

**GIÁM ĐỐC**  
  
**Nguyễn Thị Minh Khang**

BẢN ĐỒ ĐIỀU CHỈNH CỤC BỘ SỬ DỤNG ĐẤT QUY HOẠCH CHI TIẾT XÂY DỰNG KHU C (TỶ LỆ 1/2000) - ĐÔ THỊ MỚI AN VÂN DƯƠNG ĐỐI VỚI KHU VỰC CÓ KÝ HIỆU DT1