
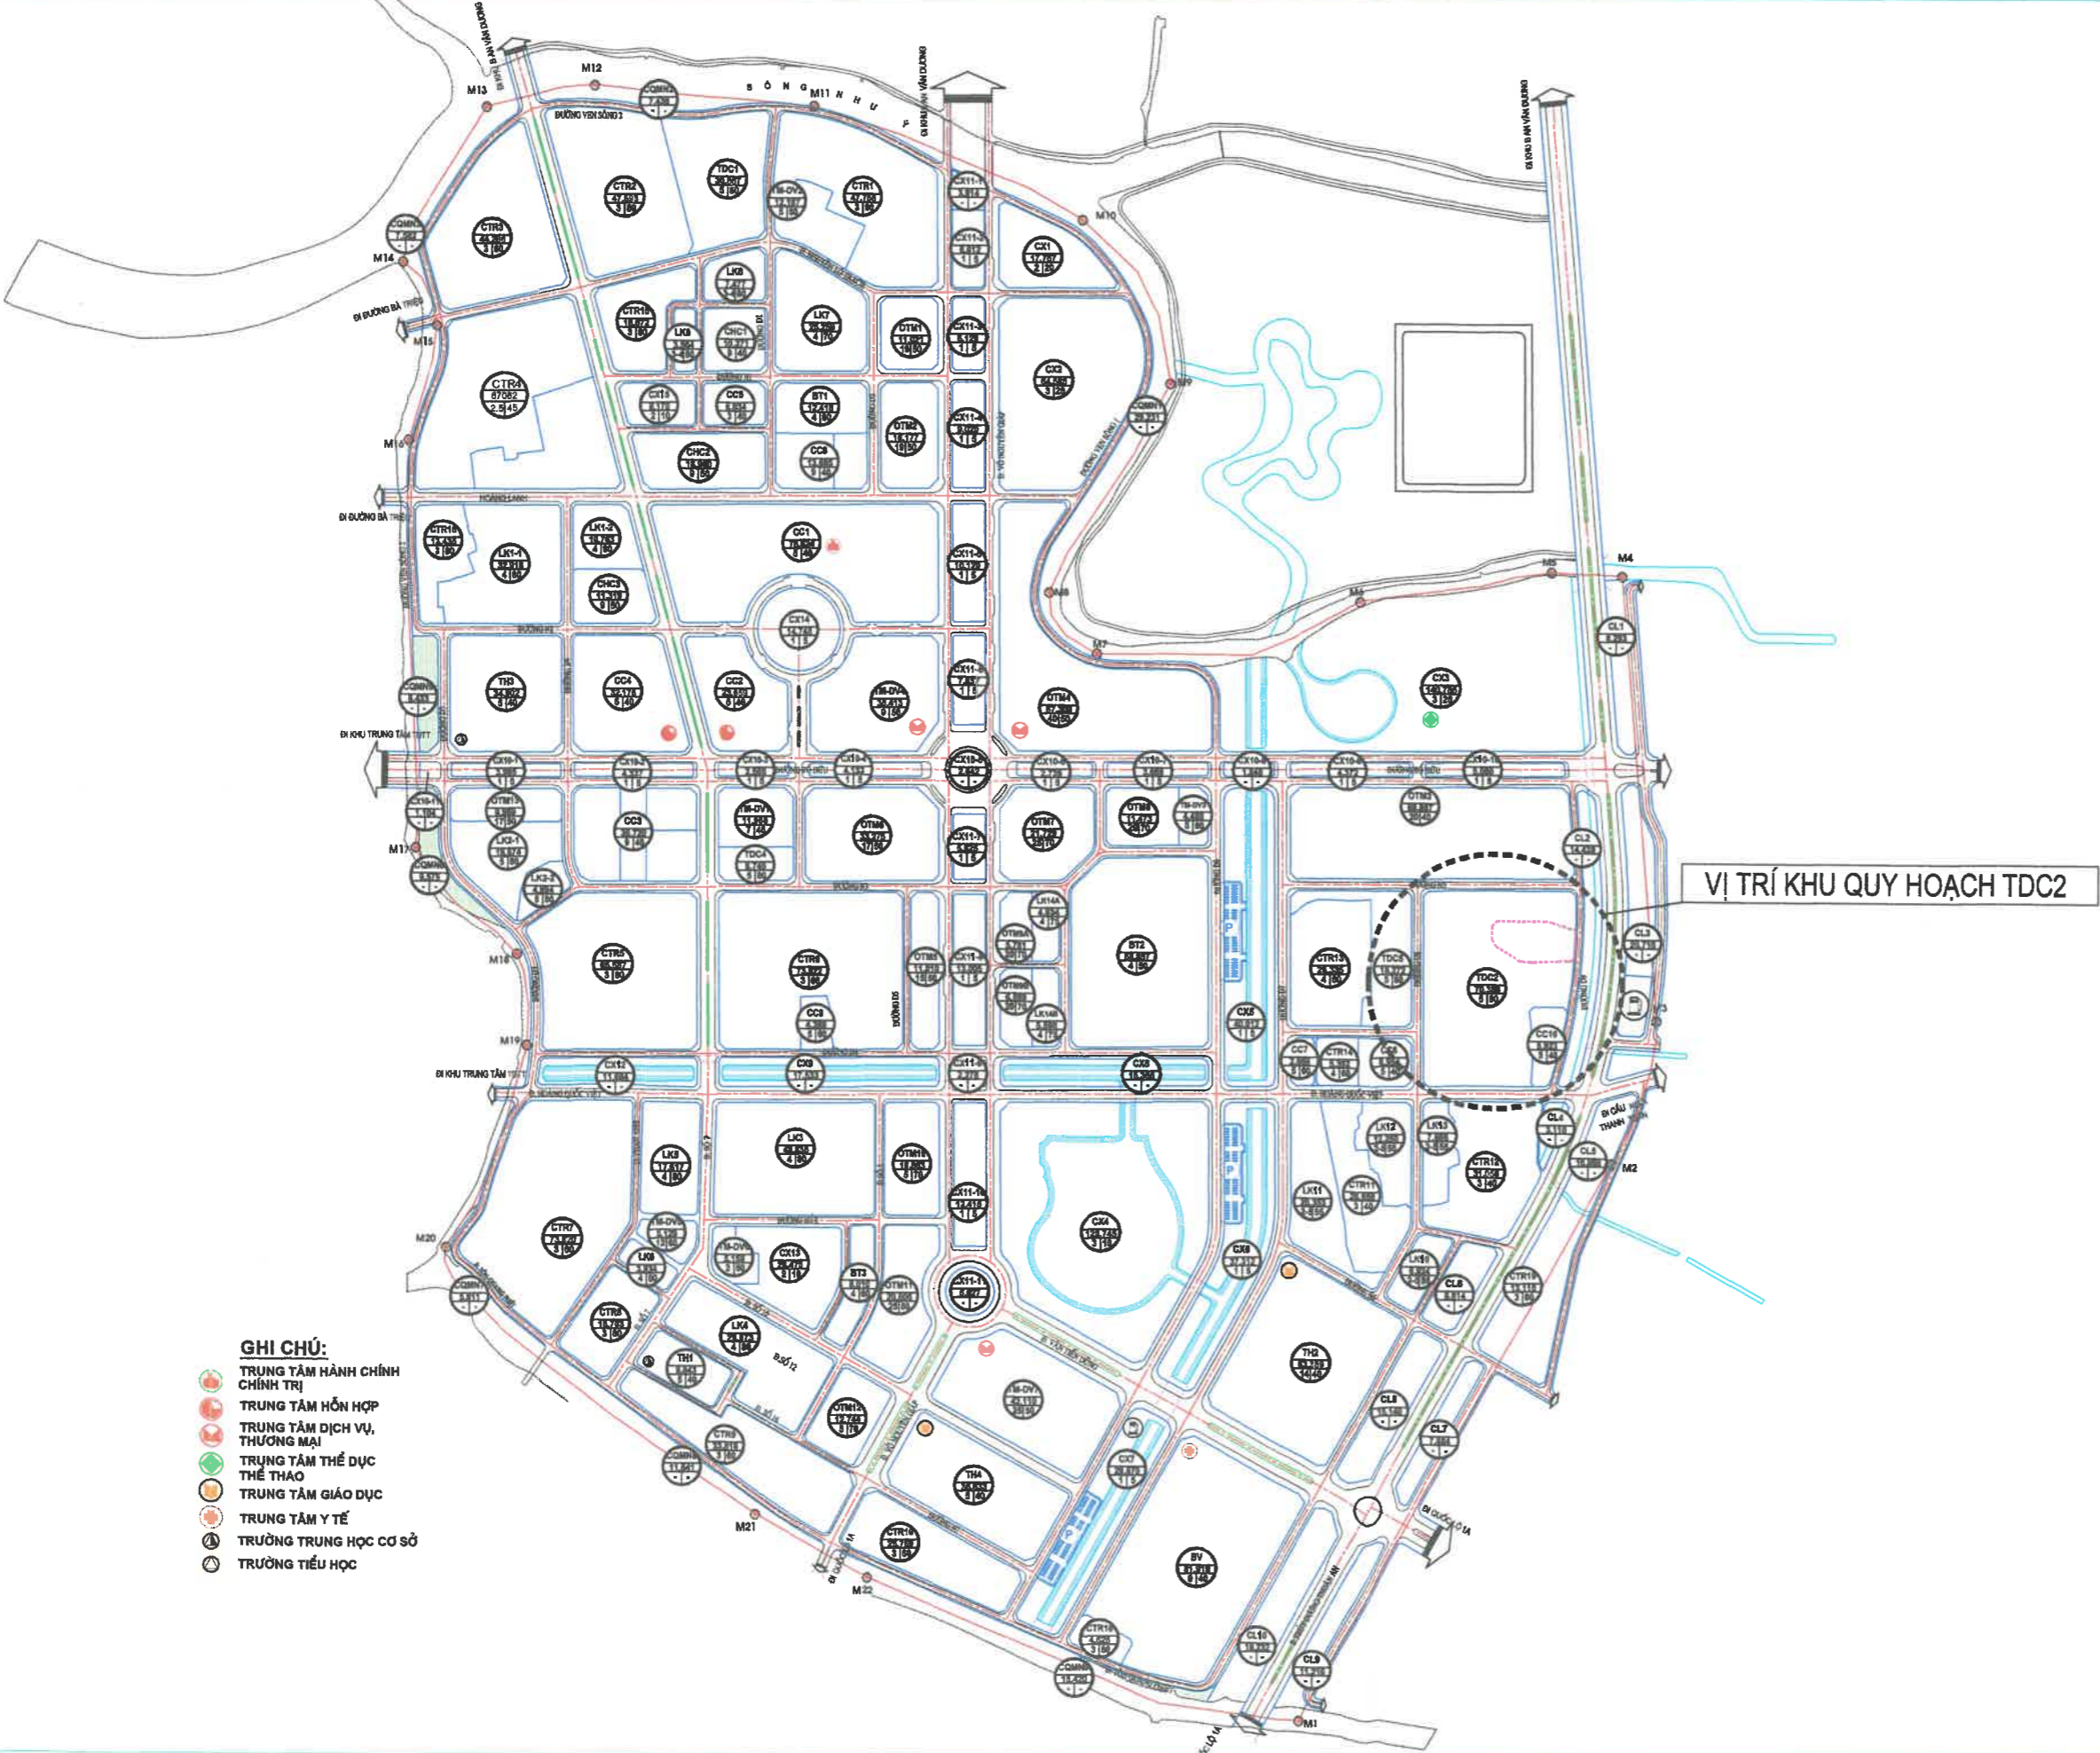



**BẢN VẼ ĐIỀU CHỈNH CỤC BỘ QUY HOẠCH CHI TIẾT KHU TÁI ĐỊNH CƯ TDC2
THUỘC KHU A - ĐÔ THỊ MỚI AN VÂN DƯƠNG
(BÌNH ĐỒ VỊ TRÍ KHU ĐẤT QUY HOẠCH)**

(Ban hành kèm theo Quyết định số 788 / QĐ-UBND ngày 28 / 3 / 2024 của UBND tỉnh Thừa Thiên Huế)

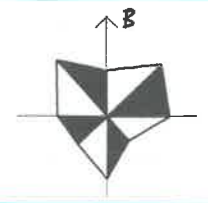

GHI CHÚ

..... - VỊ TRÍ KHU ĐẤT QUY HOẠCH

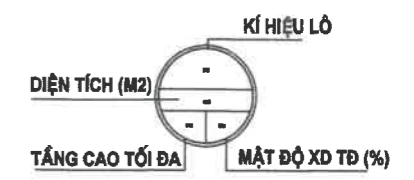

- GHI CHÚ:**
- TRUNG TÂM HÀNH CHÍNH CHÍNH TRỊ
 - TRUNG TÂM HỖN HỢP
 - TRUNG TÂM DỊCH VỤ, THƯƠNG MẠI
 - TRUNG TÂM THỂ DỤC THỂ THAO
 - TRUNG TÂM GIÁO DỤC
 - TRUNG TÂM Y TẾ
 - TRƯỜNG TRUNG HỌC CƠ SỞ
 - TRƯỜNG TIỂU HỌC

VỊ TRÍ KHU QUY HOẠCH TDC2

CƠ QUAN PHÊ DUYỆT: UBND TỈNH THỪA THIÊN HUẾ
KÈM THEO QUYẾT ĐỊNH SỐ 788 / QĐ-UBND NGÀY 28 THÁNG 3 NĂM 2024

CHỦ TỊCH
PHÓ CHỦ TỊCH
Hoàng Hải Minh

CƠ QUAN THẨM ĐỊNH: SỞ XÂY DỰNG TỈNH THỪA THIÊN HUẾ
KÈM THEO TỜ TRÌNH SỐ 847 / SXD-CH NGÀY 12 THÁNG 3 NĂM 2024




GIÁM ĐỐC
PHÓ GIÁM ĐỐC
Trương Nguyễn Thiện Nhân

CƠ QUAN ĐỀ XUẤT: BAN QUẢN LÝ DỰ ÁN ĐẦU TƯ XÂY DỰNG VÀ PHÁT TRIỂN ĐÔ THỊ TỈNH THỪA THIÊN HUẾ
KÈM THEO TỜ TRÌNH SỐ 2538 / TT - BDTPT NGÀY 12 THÁNG 12 NĂM 2023

GIÁM ĐỐC
PHÓ GIÁM ĐỐC
ĐẶNG QUANG NGỌC

BẢN VẼ ĐIỀU CHỈNH CỤC BỘ QUY HOẠCH CHI TIẾT KHU TÁI ĐỊNH CƯ TDC2, THUỘC KHU A - ĐÔ THỊ MỚI AN VÂN DƯƠNG

**BẢN VẼ ĐIỀU CHỈNH CỤC BỘ QUY HOẠCH CHI TIẾT KHU TÁI ĐỊNH CƯ TDC2
THUỘC KHU A - ĐÔ THỊ MỚI AN VÂN DƯƠNG (ĐIỀU CHỈNH CHỨC NĂNG KHU ĐẤT)**
(Ban hành kèm theo Quyết định số 788 / QĐ-UBND ngày 28 / 3 / 2024 của UBND tỉnh Thừa Thiên Huế)

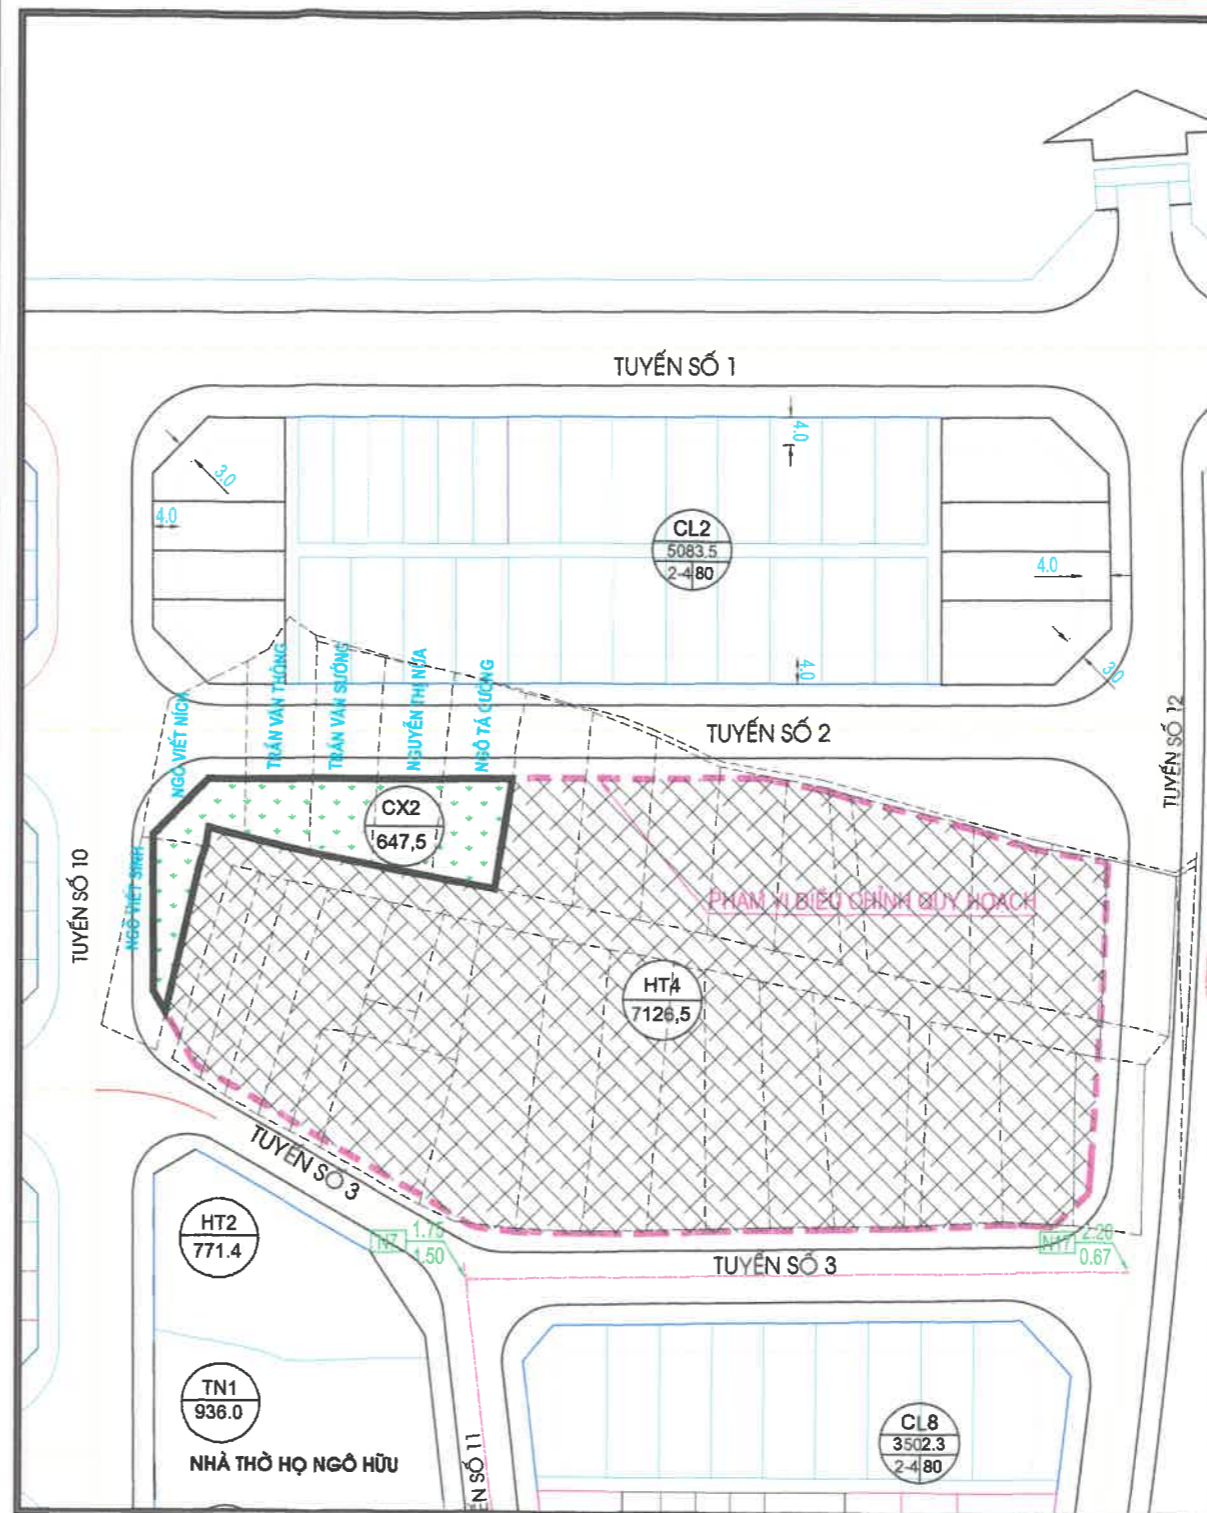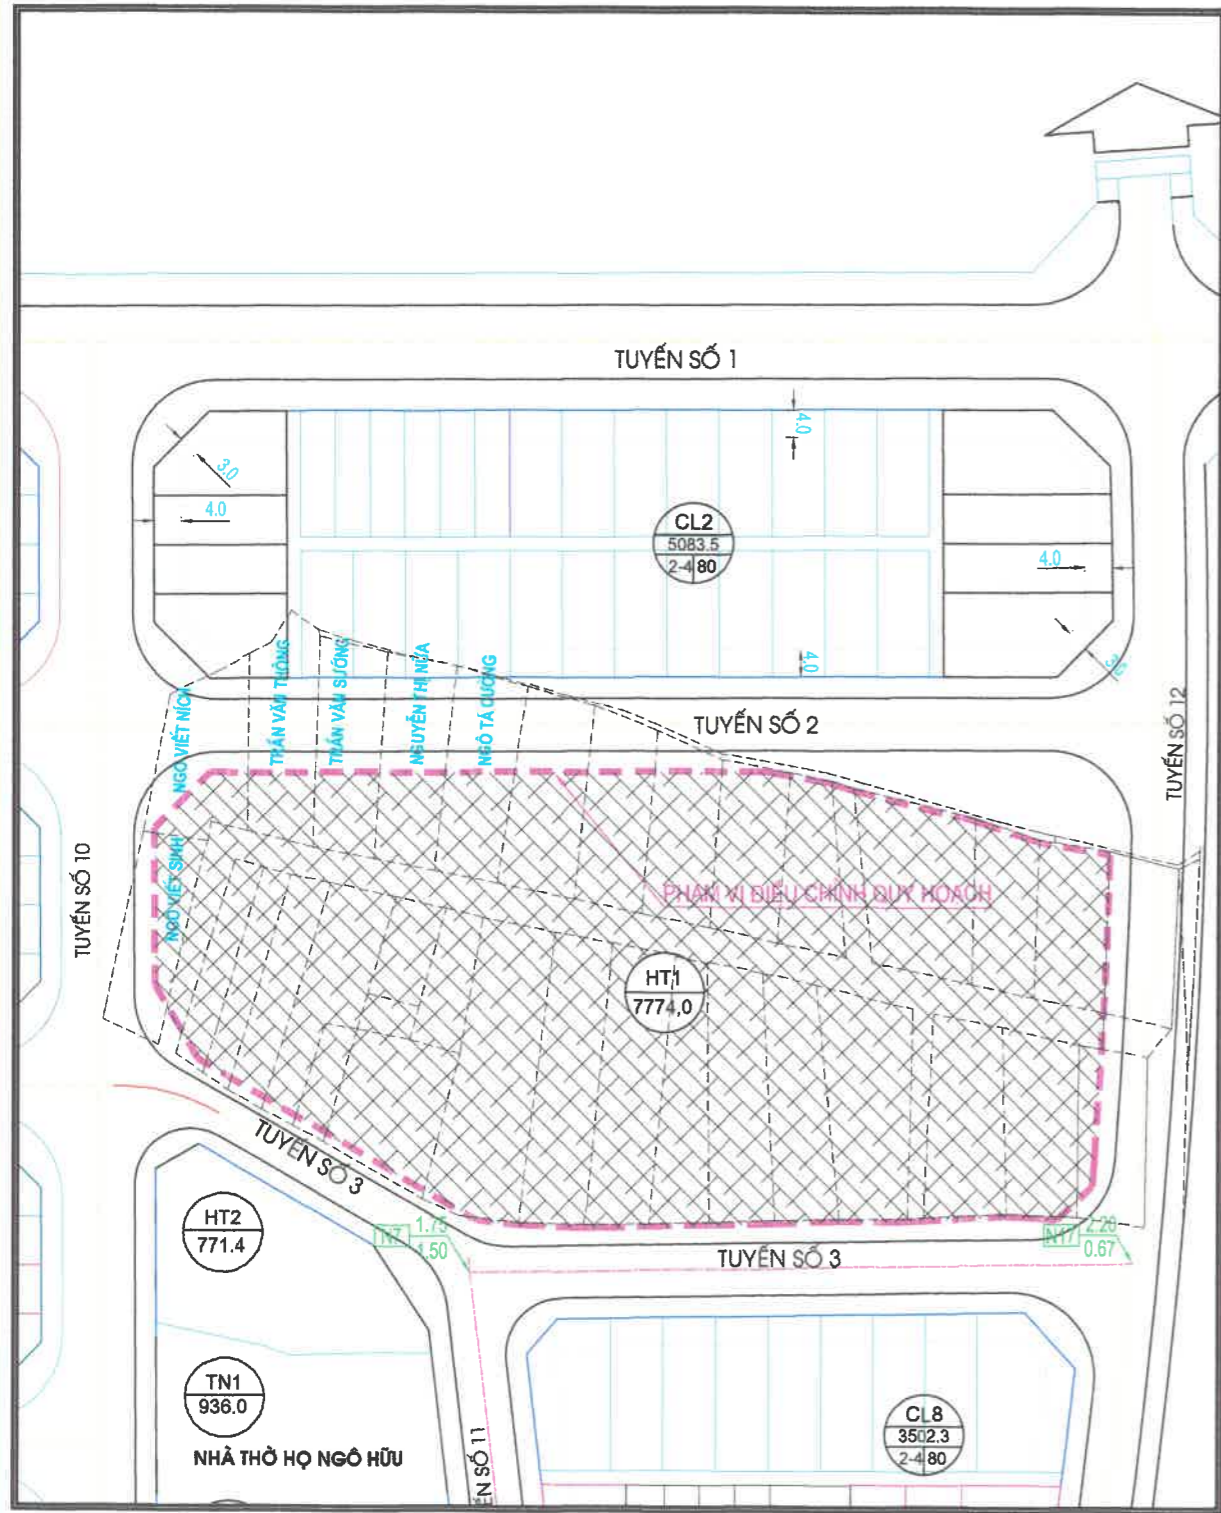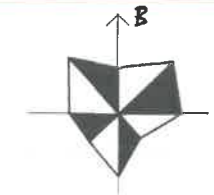

GHI CHÚ

: PHẠM VI ĐIỀU CHỈNH QUY HOẠCH

: KÝ HIỆU Ô ĐẤT
DIỆN TÍCH Ô ĐẤT (M²)

: ĐẤT Ở CHÍNH TRANG

: ĐẤT CÂY XANH

CƠ QUAN PHÊ DUYỆT: UBND TỈNH THỪA THIÊN HUẾ
KÈM THEO QUYẾT ĐỊNH SỐ 788 / QĐ-UBND NGÀY 28 THÁNG 3 NĂM 2024

**K.T. CHỦ TỊCH
PHÓ CHỦ TỊCH**

Hoàng Hải Minh

CƠ QUAN THẨM ĐỊNH: SỞ XÂY DỰNG TỈNH THỪA THIÊN HUẾ

KÈM THEO TỜ TRÌNH SỐ 827 / SXD / CH NGÀY 12 THÁNG 3 NĂM 2024

SỞ XÂY DỰNG

PHÓ GIÁM ĐỐC
Trương Nguyễn Thiện Nhân

CƠ QUAN ĐỀ XUẤT: BAN QUẢN LÝ DỰ ÁN ĐẦU TƯ XÂY DỰNG VÀ PHÁT TRIỂN ĐÔ THỊ TỈNH THỪA THIÊN HUẾ

KÈM THEO TỜ TRÌNH SỐ 2538 / TTr - BĐTPT NGÀY 12 THÁNG 12 NĂM 2023

**K.T. GIÁM ĐỐC
P. GIÁM ĐỐC**

ĐẶNG QUANG NGỌC

BẢNG CƠ CẤU SỬ DỤNG ĐẤT TRƯỚC VÀ SAU KHI ĐIỀU CHỈNH

TT	GHI CHÚ	LOẠI ĐẤT	QUYẾT ĐỊNH SỐ 2494/QĐ-UBND NGÀY 27/10/ 2017			QUY HOẠCH ĐIỀU CHỈNH		
			KÍ HIỆU	DIỆN TÍCH (M ²)	TỶ LỆ (%)	KÍ HIỆU	DIỆN TÍCH (M ²)	TỶ LỆ (%)
1		ĐẤT Ở CHÍNH TRANG	HT1	7774,0	100,0	HT4	7126,5	91,67
2		ĐẤT CÂY XANH				CX2	647,5	8,33
TỔNG CỘNG				7774,0	100,0		7774,0	100




BẢN VẼ QUY HOẠCH (ĐÃ PHÊ DUYỆT)

NỘI DUNG ĐIỀU CHỈNH:

- ĐIỀU CHỈNH PHẦN Ô ĐẤT KÝ HIỆU HT1 CÓ CHỨC NĂNG ĐẤT Ở CHÍNH TRANG VỚI DIỆN TÍCH 7774,0 M² THÀNH 02 Ô ĐẤT: 01 Ô ĐẤT KÝ HIỆU HT4 CÓ CHỨC NĂNG ĐẤT Ở CHÍNH TRANG VỚI DIỆN TÍCH 7126,5 M² VÀ 01 Ô ĐẤT KÝ HIỆU CX2 CÓ CHỨC NĂNG ĐẤT CÔNG VIÊN CÂY XANH VỚI DIỆN TÍCH 647,5 M².

BẢN VẼ ĐIỀU CHỈNH QUY HOẠCH

**BẢN VẼ ĐIỀU CHỈNH CỤC BỘ QUY HOẠCH CHI TIẾT KHU TÁI ĐỊNH CƯ TDC2
THUỘC KHU A - ĐÔ THỊ MỚI AN VÂN DƯƠNG (ĐIỀU CHỈNH CỤC BỘ PHÂN LÔ)**
(Ban hành kèm theo Quyết định số 788 / QĐ-UBND ngày 28 / 3 / 2024 của UBND tỉnh Thừa Thiên Huế)

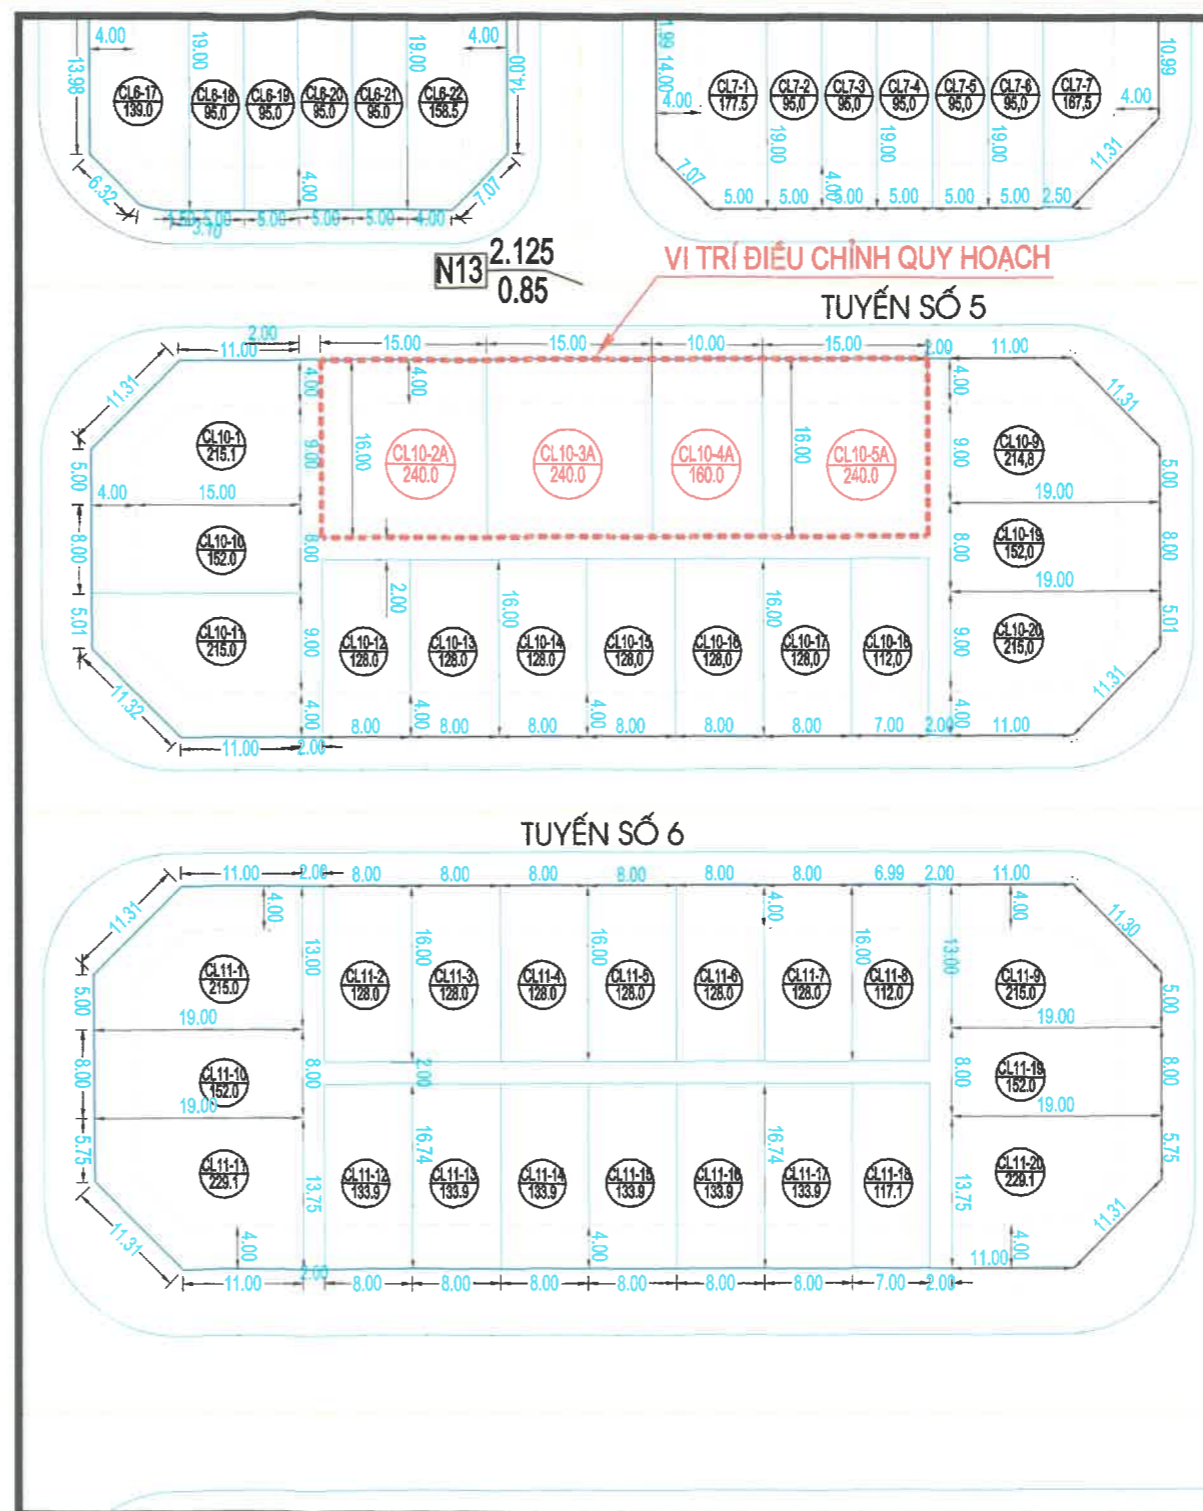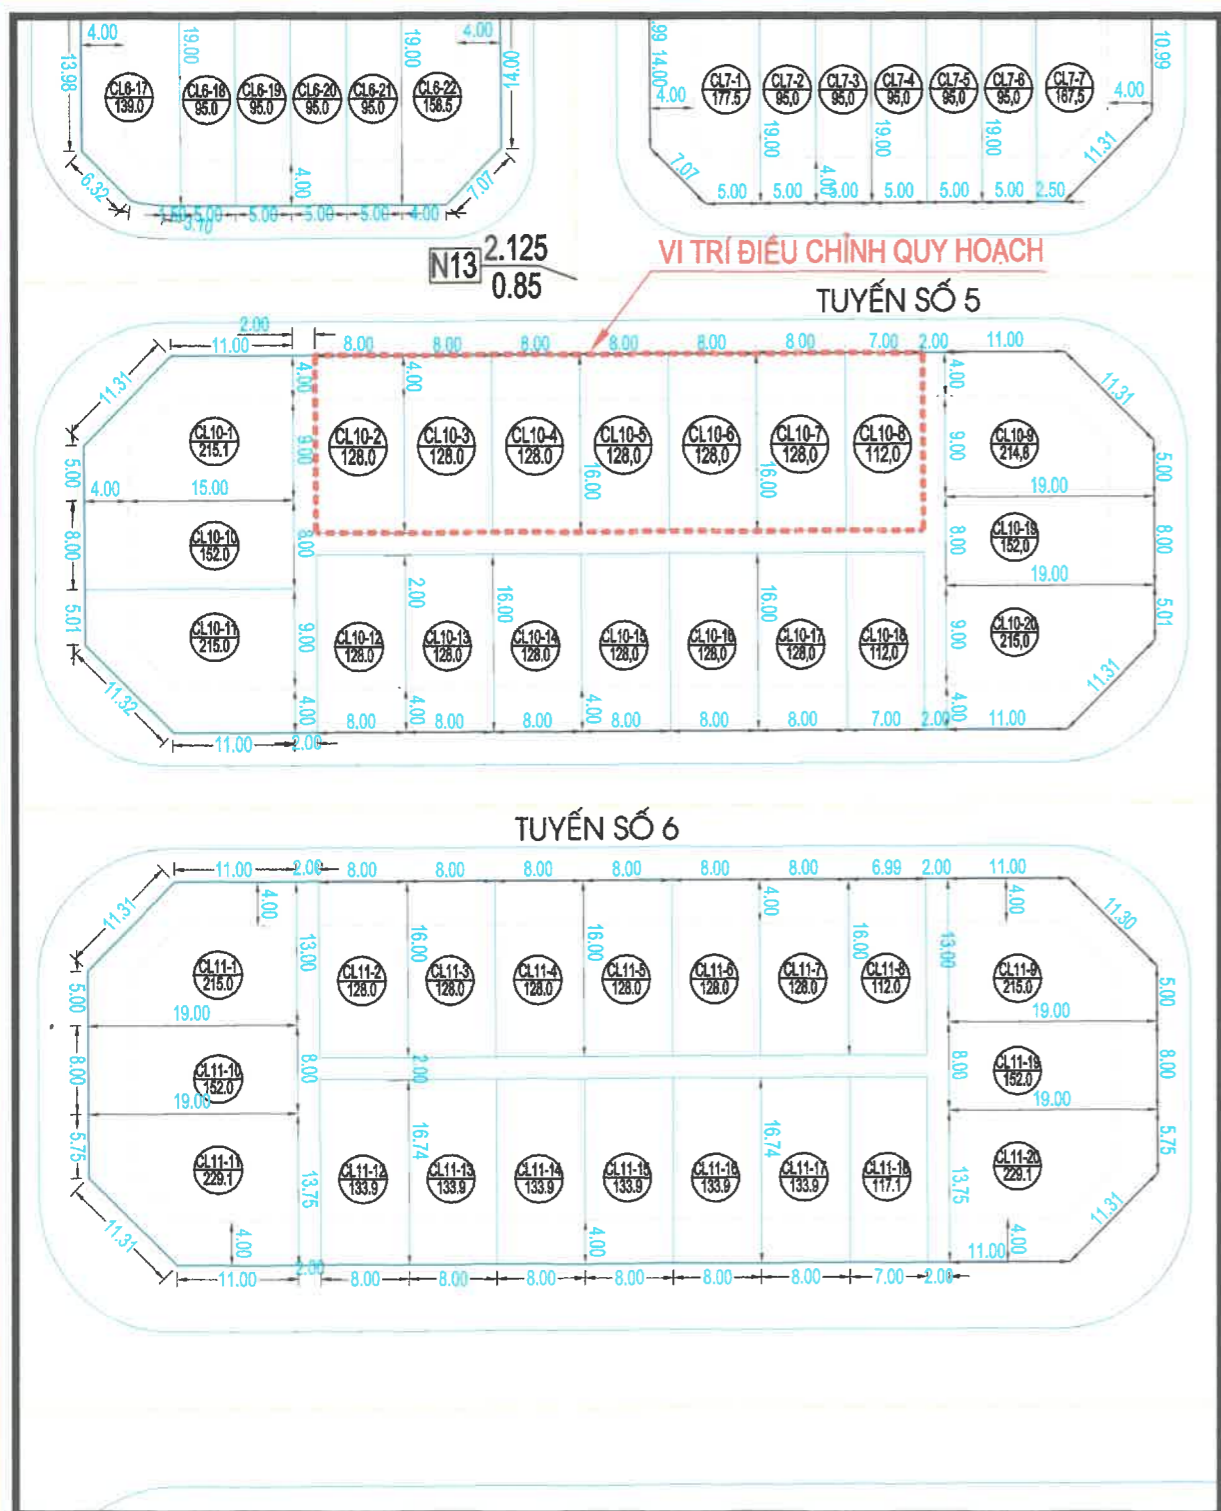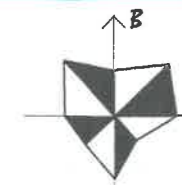

KÝ HIỆU: : PHẠM VI LÔ ĐẤT ĐIỀU CHỈNH

KÝ HIỆU Ô ĐẤT
 DIỆN TÍCH Ô ĐẤT (M²)

BẢN VẼ QUY HOẠCH (ĐÃ PHÊ DUYỆT)

NỘI DUNG ĐIỀU CHỈNH:

- ĐIỀU CHỈNH 07 LÔ ĐẤT: TRONG ĐÓ 06 LÔ ĐẤT KÝ HIỆU CL10-2, CL10-3, CL10-4, CL10-5, CL10-6, CL10-7 CÓ DIỆN TÍCH MỖI LÔ 128.0M² (KT 8,0MX16,0M) VÀ 01 LÔ KÝ HIỆU CL10-8 CÓ DIỆN TÍCH 112.0M² (KT 7,0MX16,0M) THÀNH 04 LÔ ĐẤT: TRONG ĐÓ 03 LÔ ĐẤT KÝ HIỆU CL10-2A, CL10-3A, CL10-5A CÓ DIỆN TÍCH MỖI LÔ 240,0M² (KT 15,0MX16,0M) VÀ 01 LÔ ĐẤT KÝ HIỆU CL10-4A CÓ DIỆN TÍCH 160,0M² (KT 10,0MX16,0M).

BẢN VẼ ĐIỀU CHỈNH QUY HOẠCH

GHI CHÚ

CƠ QUAN PHÊ DUYỆT: UBND TỈNH THỪA THIÊN HUẾ

KÈM THEO QUYẾT ĐỊNH SỐ 788 / UBND NGÀY 28 THÁNG 3 NĂM 2024

PHÓ CHỦ TỊCH

Hoàng Hải Minh

CƠ QUAN THẨM ĐỊNH: SỞ XÂY DỰNG TỈNH THỪA THIÊN HUẾ

KÈM THEO TỜ TRÌNH SỐ 847 / SXD CHỈT NGÀY 12 THÁNG 3 NĂM 2024

GIÁM ĐỐC

PHÓ GIÁM ĐỐC
Trương Nguyễn Thiện Nhân

CƠ QUAN ĐỀ XUẤT: BAN QUẢN LÝ DỰ ÁN ĐẦU TƯ XÂY DỰNG VÀ PHÁT TRIỂN ĐÔ THỊ TỈNH THỪA THIÊN HUẾ




KÈM THEO TỜ TRÌNH SỐ 2538 / TT, BỐTPT NGÀY 12 THÁNG 12 NĂM 2023

KT. GIÁM ĐỐC
P. GIÁM ĐỐC

ĐANG QUANG NGỌC

BẢN VẼ ĐIỀU CHỈNH CỤC BỘ QUY HOẠCH CHI TIẾT KHU TÁI ĐỊNH CƯ TDC2, THUỘC KHU A - ĐÔ THỊ MỚI AN VÂN DƯƠNG

**BẢN VẼ ĐIỀU CHỈNH CỤC BỘ QUY HOẠCH CHI TIẾT KHU TÁI ĐỊNH CƯ TDC2
THUỘC KHU A - ĐÔ THỊ MỚI AN VÂN DƯƠNG (ĐIỀU CHỈNH CHỨC NĂNG KHU ĐẤT)**
(Ban hành kèm theo Quyết định số 788 / QĐ-UBND ngày 28 / 3 / 2024 của UBND tỉnh Thừa Thiên Huế)

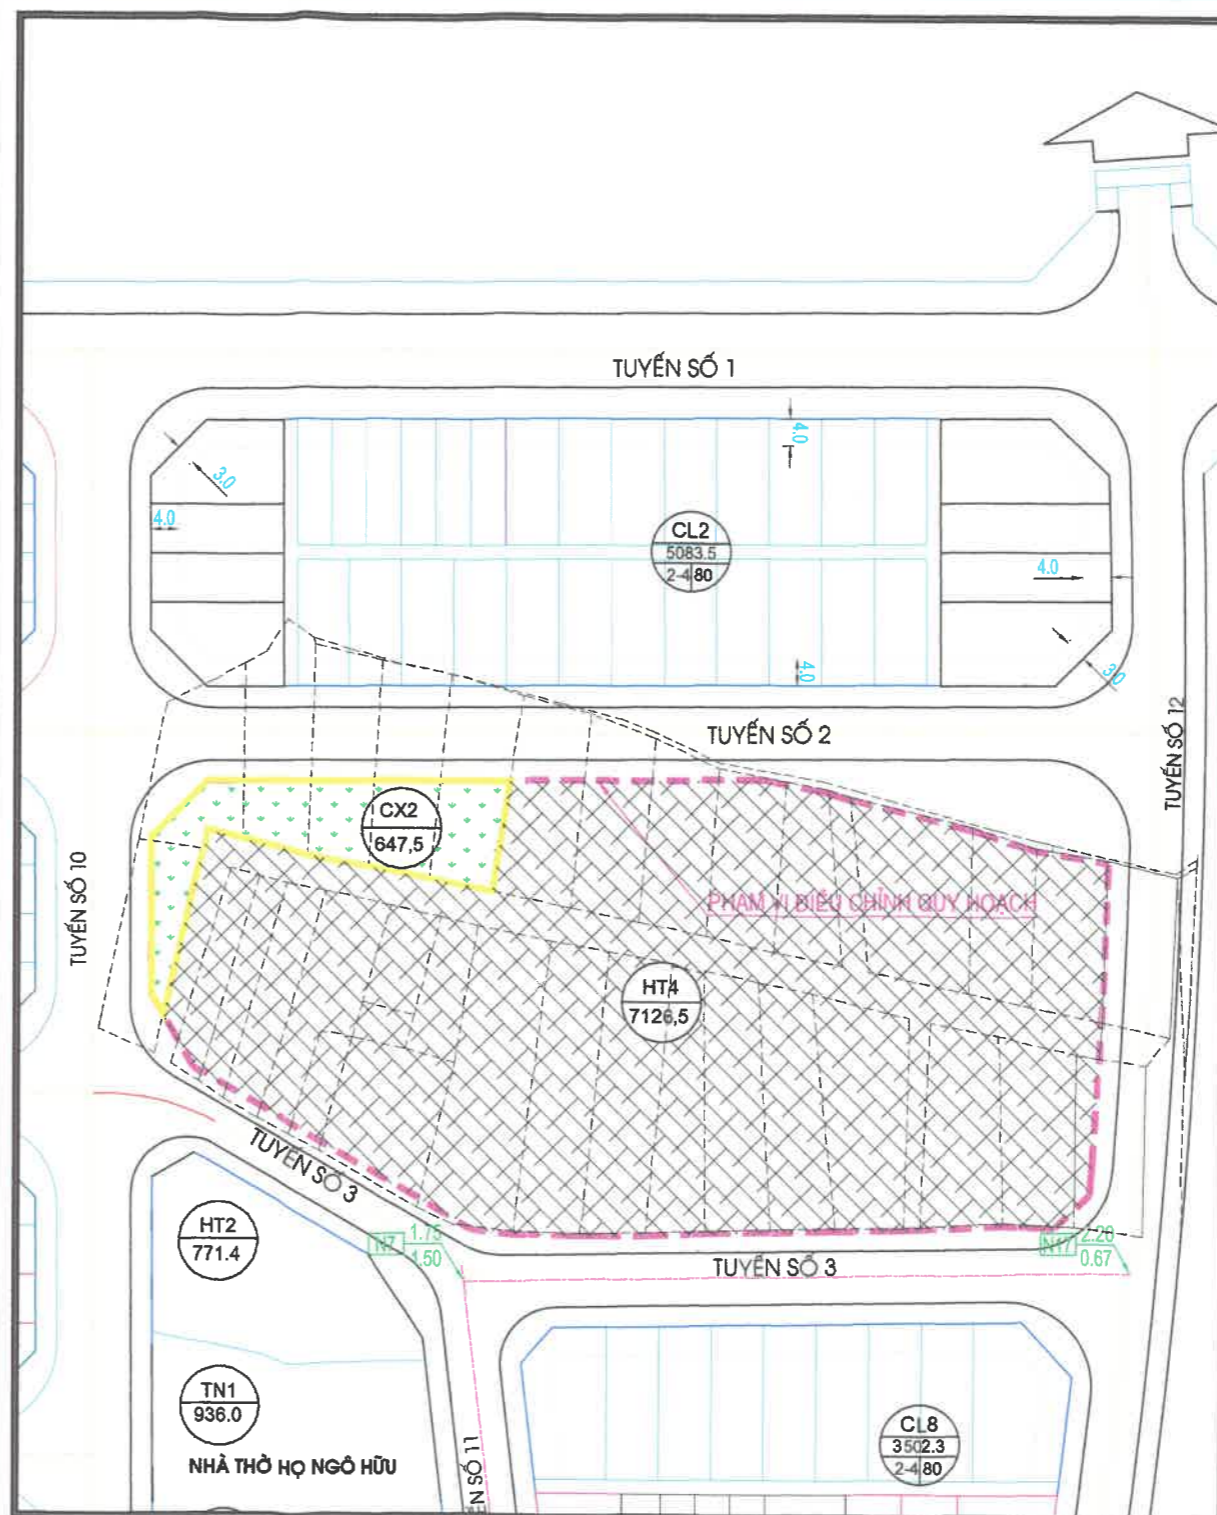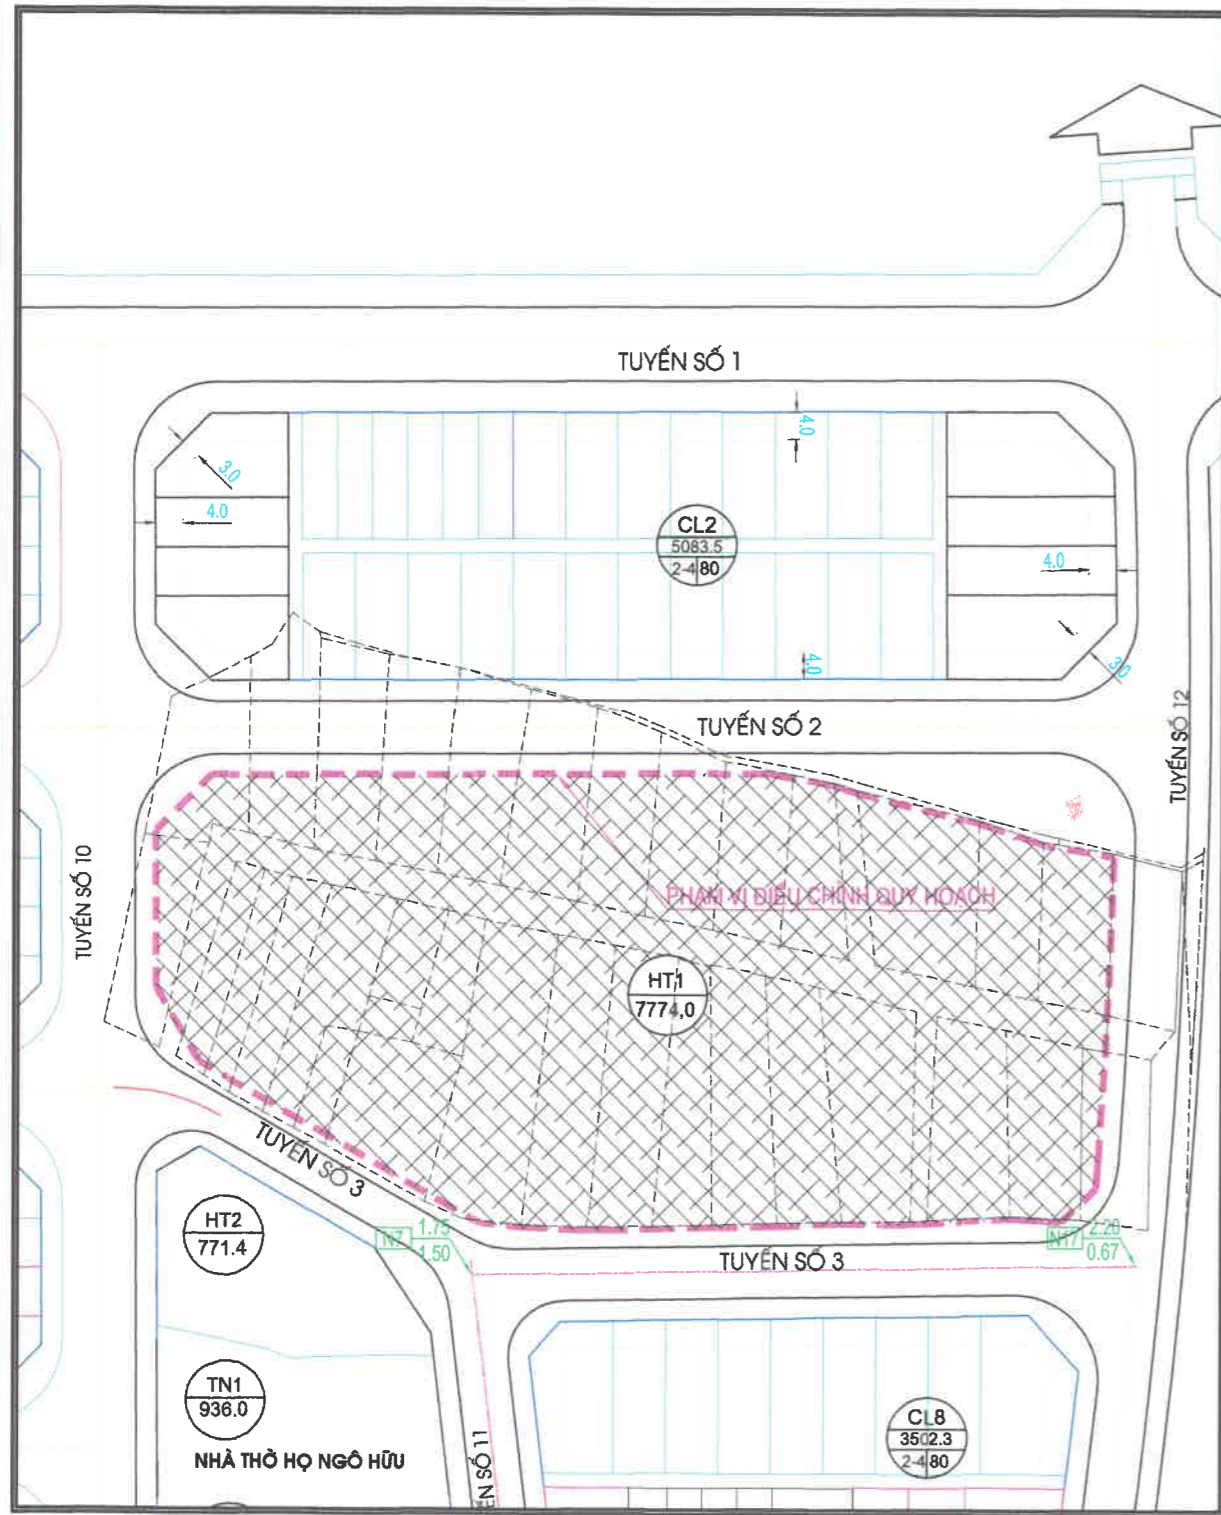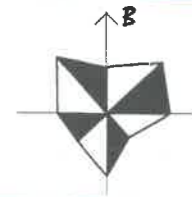

GHI CHÚ

- : PHẠM VI ĐIỀU CHỈNH QUY HOẠCH
- : KÝ HIỆU Ô ĐẤT
- : DIỆN TÍCH Ô ĐẤT (M²)
- : ĐẤT Ở CHÍNH TRANG
- : ĐẤT CÂY XANH

CƠ QUAN PHÊ DUYỆT: UBND TỈNH THỪA THIÊN HUẾ
KÈM THEO QUYẾT ĐỊNH SỐ 788 / QĐ-UBND NGÀY 28 THÁNG 3 NĂM 2024

**KT. CHỦ TỊCH
PHÓ CHỦ TỊCH**

Hoàng Hải Minh

CƠ QUAN THẨM ĐỊNH: SỞ XÂY DỰNG TỈNH THỪA THIÊN HUẾ
KÈM THEO TỜ TRÌNH SỐ 217 / SXD NGÀY 12 THÁNG 5 NĂM 2024

GIÁM ĐỐC

Trương Nguyễn Thiện Nhân

CƠ QUAN ĐỀ XUẤT: BAN QUẢN LÝ DỰ ÁN ĐẦU TƯ XÂY DỰNG VÀ PHÁT TRIỂN ĐÔ THỊ TỈNH THỪA THIÊN HUẾ
KÈM THEO TỜ TRÌNH SỐ 2538 / TT - BĐTPT NGÀY 12 THÁNG 12 NĂM 2023

**KT. GIÁM ĐỐC
P. GIÁM ĐỐC**

ĐẶNG QUANG NGỌC

BẢNG CƠ CẤU SỬ DỤNG ĐẤT TRƯỚC VÀ SAU KHI ĐIỀU CHỈNH

TT	GHI CHÚ	LOẠI ĐẤT	QUYẾT ĐỊNH SỐ 2494/QĐ-UBND NGÀY 27/10/ 2017			QUY HOẠCH ĐIỀU CHỈNH		
			KÍ HIỆU	DIỆN TÍCH (M ²)	TỶ LỆ (%)	KÍ HIỆU	DIỆN TÍCH (M ²)	TỶ LỆ (%)
1		ĐẤT Ở CHÍNH TRANG	HT1	7774,0	100,0	HT4	7126,5	91,67
2		ĐẤT CÂY XANH				CX2	647,5	8,33
TỔNG CỘNG				7774,0	100,0		7774,0	100

BẢN VẼ QUY HOẠCH (ĐÃ PHÊ DUYỆT)

NỘI DUNG ĐIỀU CHỈNH:

- ĐIỀU CHỈNH PHẦN Ô ĐẤT KÝ HIỆU HT1 CÓ CHỨC NĂNG ĐẤT Ở CHÍNH TRANG VỚI DIỆN TÍCH 7774,0 M² THÀNH 02 Ô ĐẤT: 01 Ô ĐẤT KÝ HIỆU HT4 CÓ CHỨC NĂNG ĐẤT Ở CHÍNH TRANG VỚI DIỆN TÍCH 7126,5 M² VÀ 01 Ô ĐẤT KÝ HIỆU CX2 CÓ CHỨC NĂNG ĐẤT CÔNG VIÊN CÂY XANH VỚI DIỆN TÍCH 647,5 M².

BẢN VẼ ĐIỀU CHỈNH QUY HOẠCH

BẢN VẼ ĐIỀU CHỈNH CỤC BỘ QUY HOẠCH CHI TIẾT KHU TÁI ĐỊNH CƯ TDC2, THUỘC KHU A - ĐÔ THỊ MỚI AN VÂN DƯƠNG