



ĐIỀU CHỈNH (CỤC BỘ) QUY HOẠCH CHUNG THỊ TRẤN SỊA, HUYỆN QUẢNG ĐIỀN

(Ban hành kèm theo Quyết định số /QĐ-UBND ngày tháng năm 2016 của UBND tỉnh Thừa Thiên Huế)

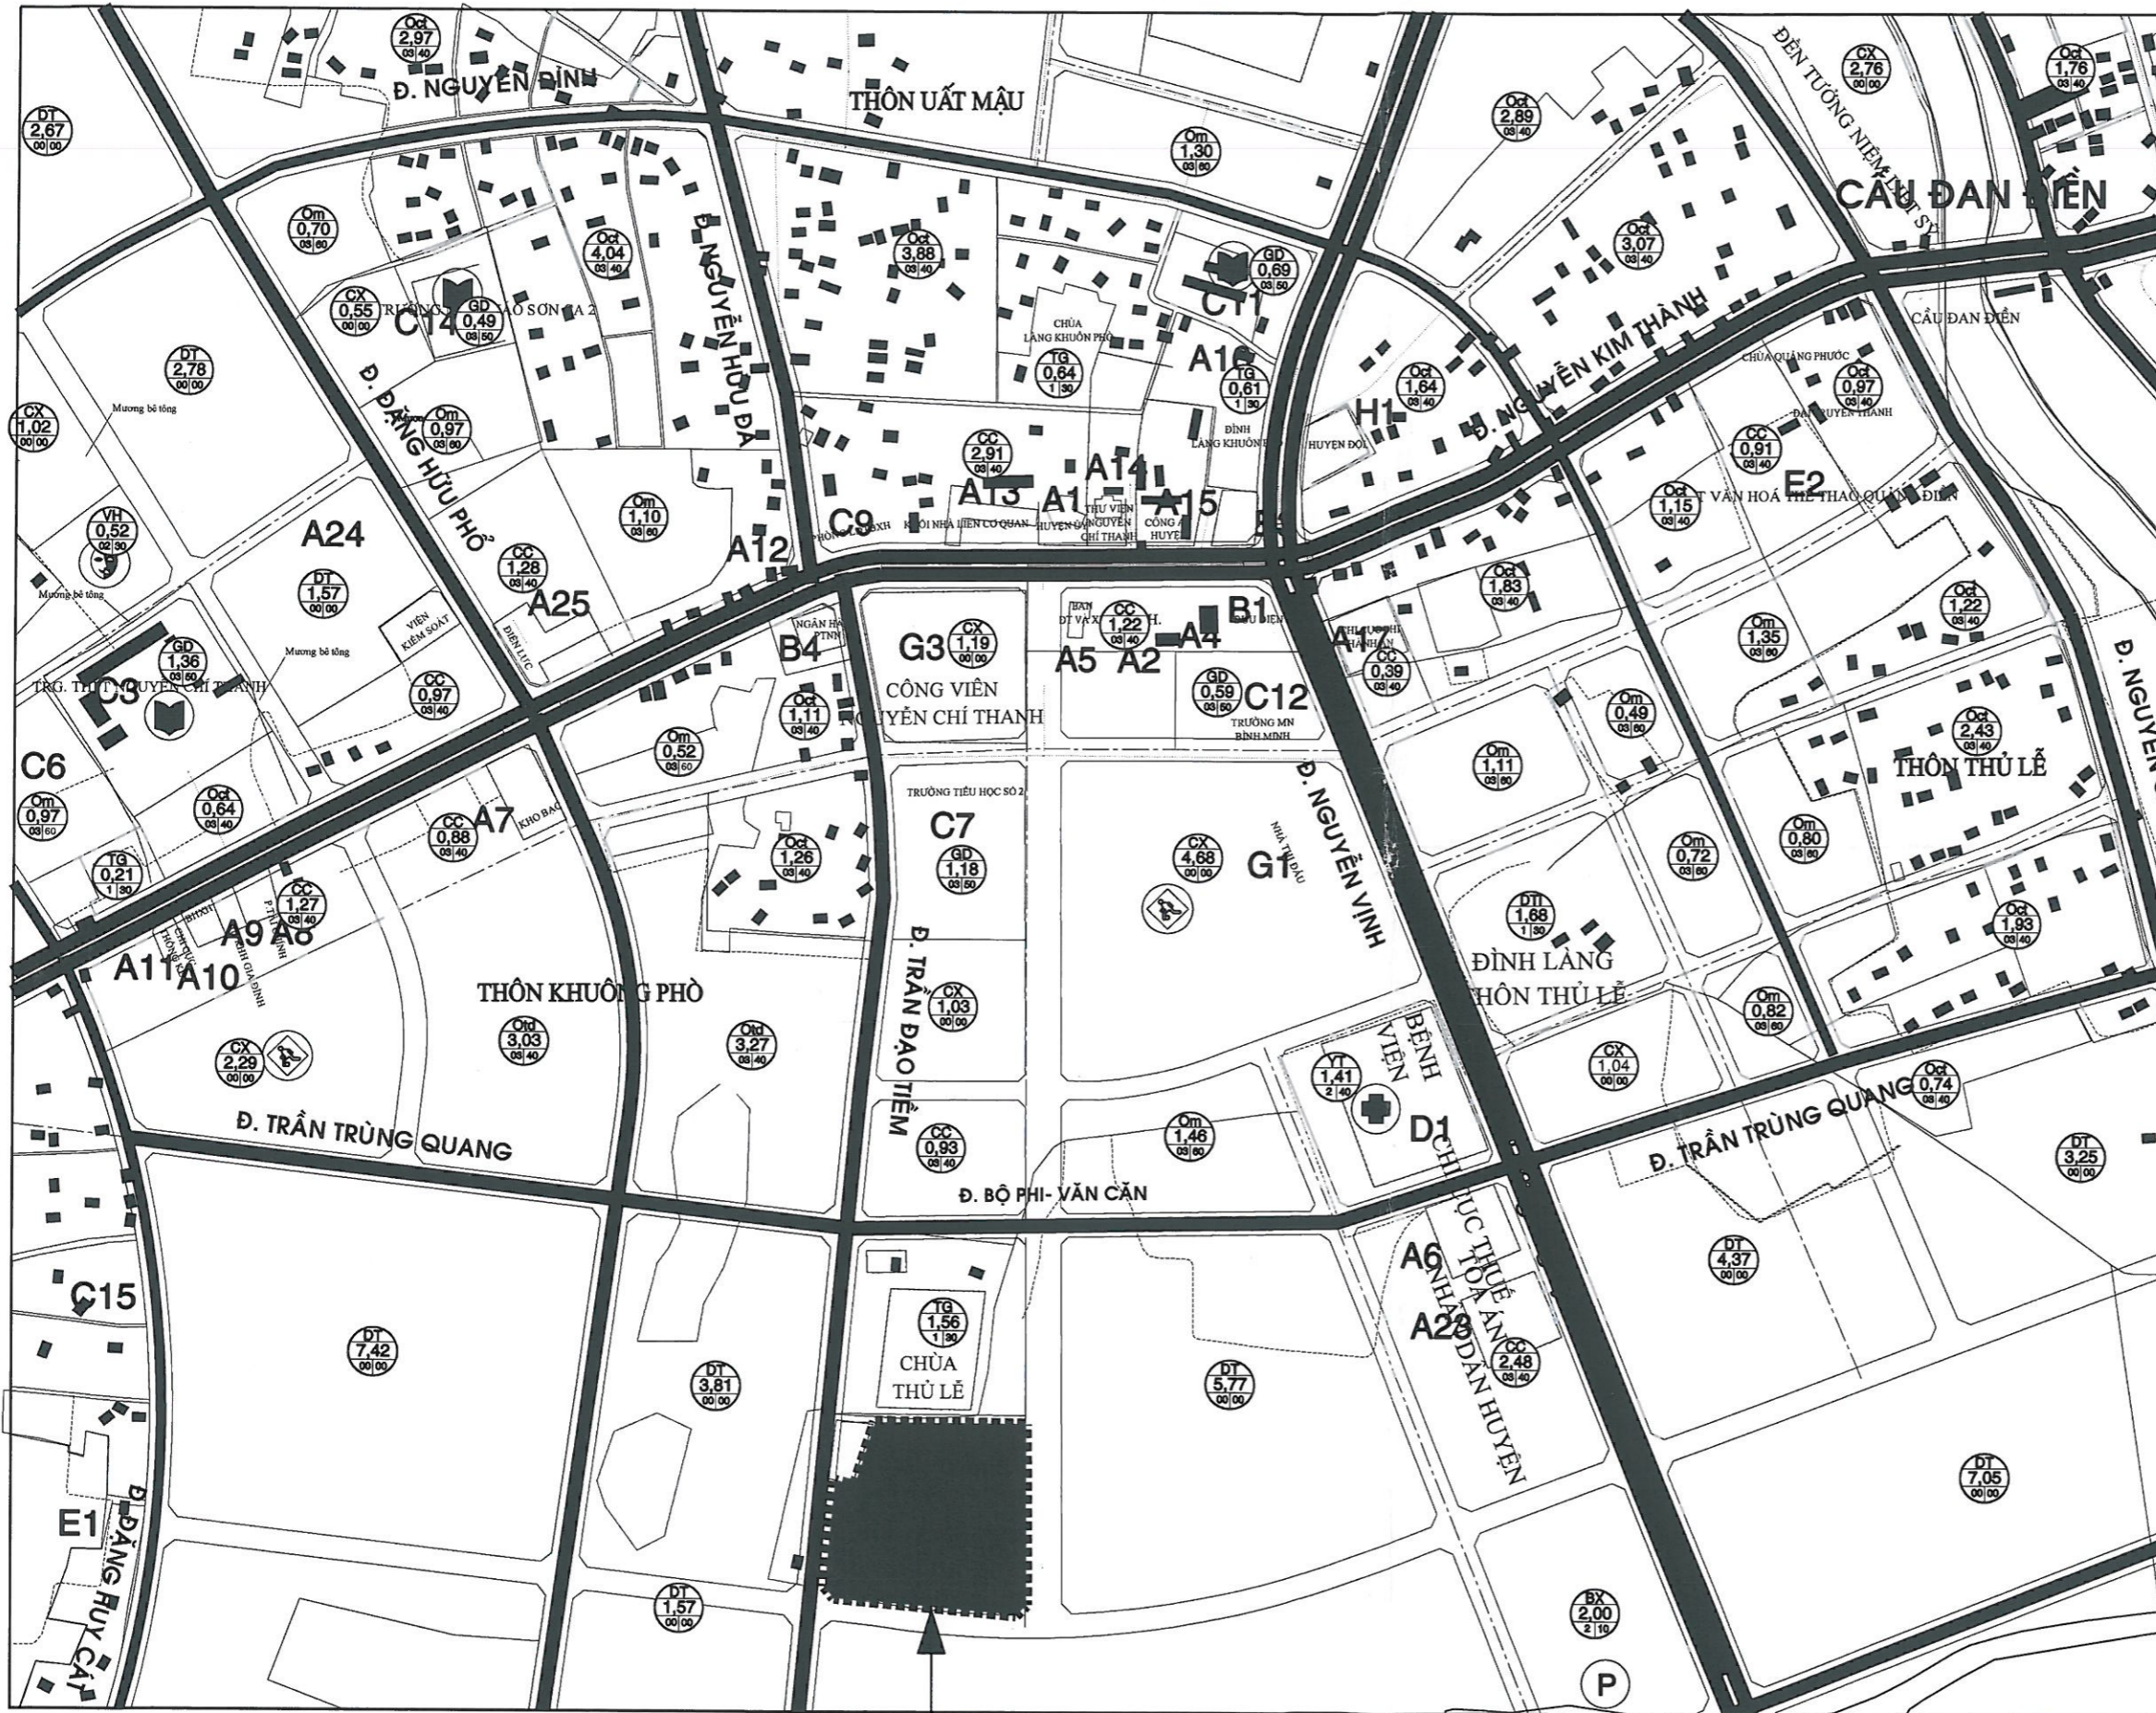

VỊ TRÍ ĐIỀU CHỈNH QUY HOẠCH CỤC BỘ

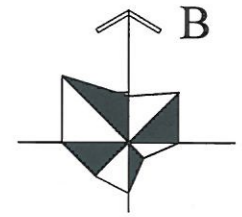

KÍ HIỆU

CƠ QUAN PHÊ DUYỆT:
UBND TỈNH THỪA THIÊN HUẾ
BAN HÀNH KÈM THEO
QUYẾT ĐỊNH SỐ 801 /QĐ-UBND NGÀY 22 THÁNG 4 NĂM 2016

CHỦ TỊCH
Nguyễn Văn Cao
Nguyễn Văn Cao

CƠ QUAN THẨM ĐỊNH
SỞ XÂY DỰNG THỪA THIÊN HUẾ
KÈM THEO CÔNG VĂN SỐ 524 /SXĐ-KTQH NGÀY 12 THÁNG 4 NĂM 2016



GIÁM ĐỐC
Hoàng Hải Minh
Hoàng Hải Minh

CƠ QUAN ĐỀ XUẤT
UBND HUYỆN QUẢNG ĐIỀN
KÈM THEO TỜ TRÌNH SỐ 28 /TR-UBND NGÀY 12 THÁNG 4 NĂM 2016

PHÓ CHỦ TỊCH
Hà Văn Tuấn
Hà Văn Tuấn

TÊN BẢN VẼ:
HỌA ĐỒ VỊ TRÍ KHU VỰC ĐIỀU CHỈNH CỤC BỘ

ĐIỀU CHỈNH (CỤC BỘ) QUY HOẠCH CHUNG THỊ TRẤN SỊA, HUYỆN QUẢNG ĐIỀN
 (Ban hành kèm theo Quyết định số /QĐ-UBND ngày tháng năm 2016 của UBND tỉnh Thừa Thiên Huế)

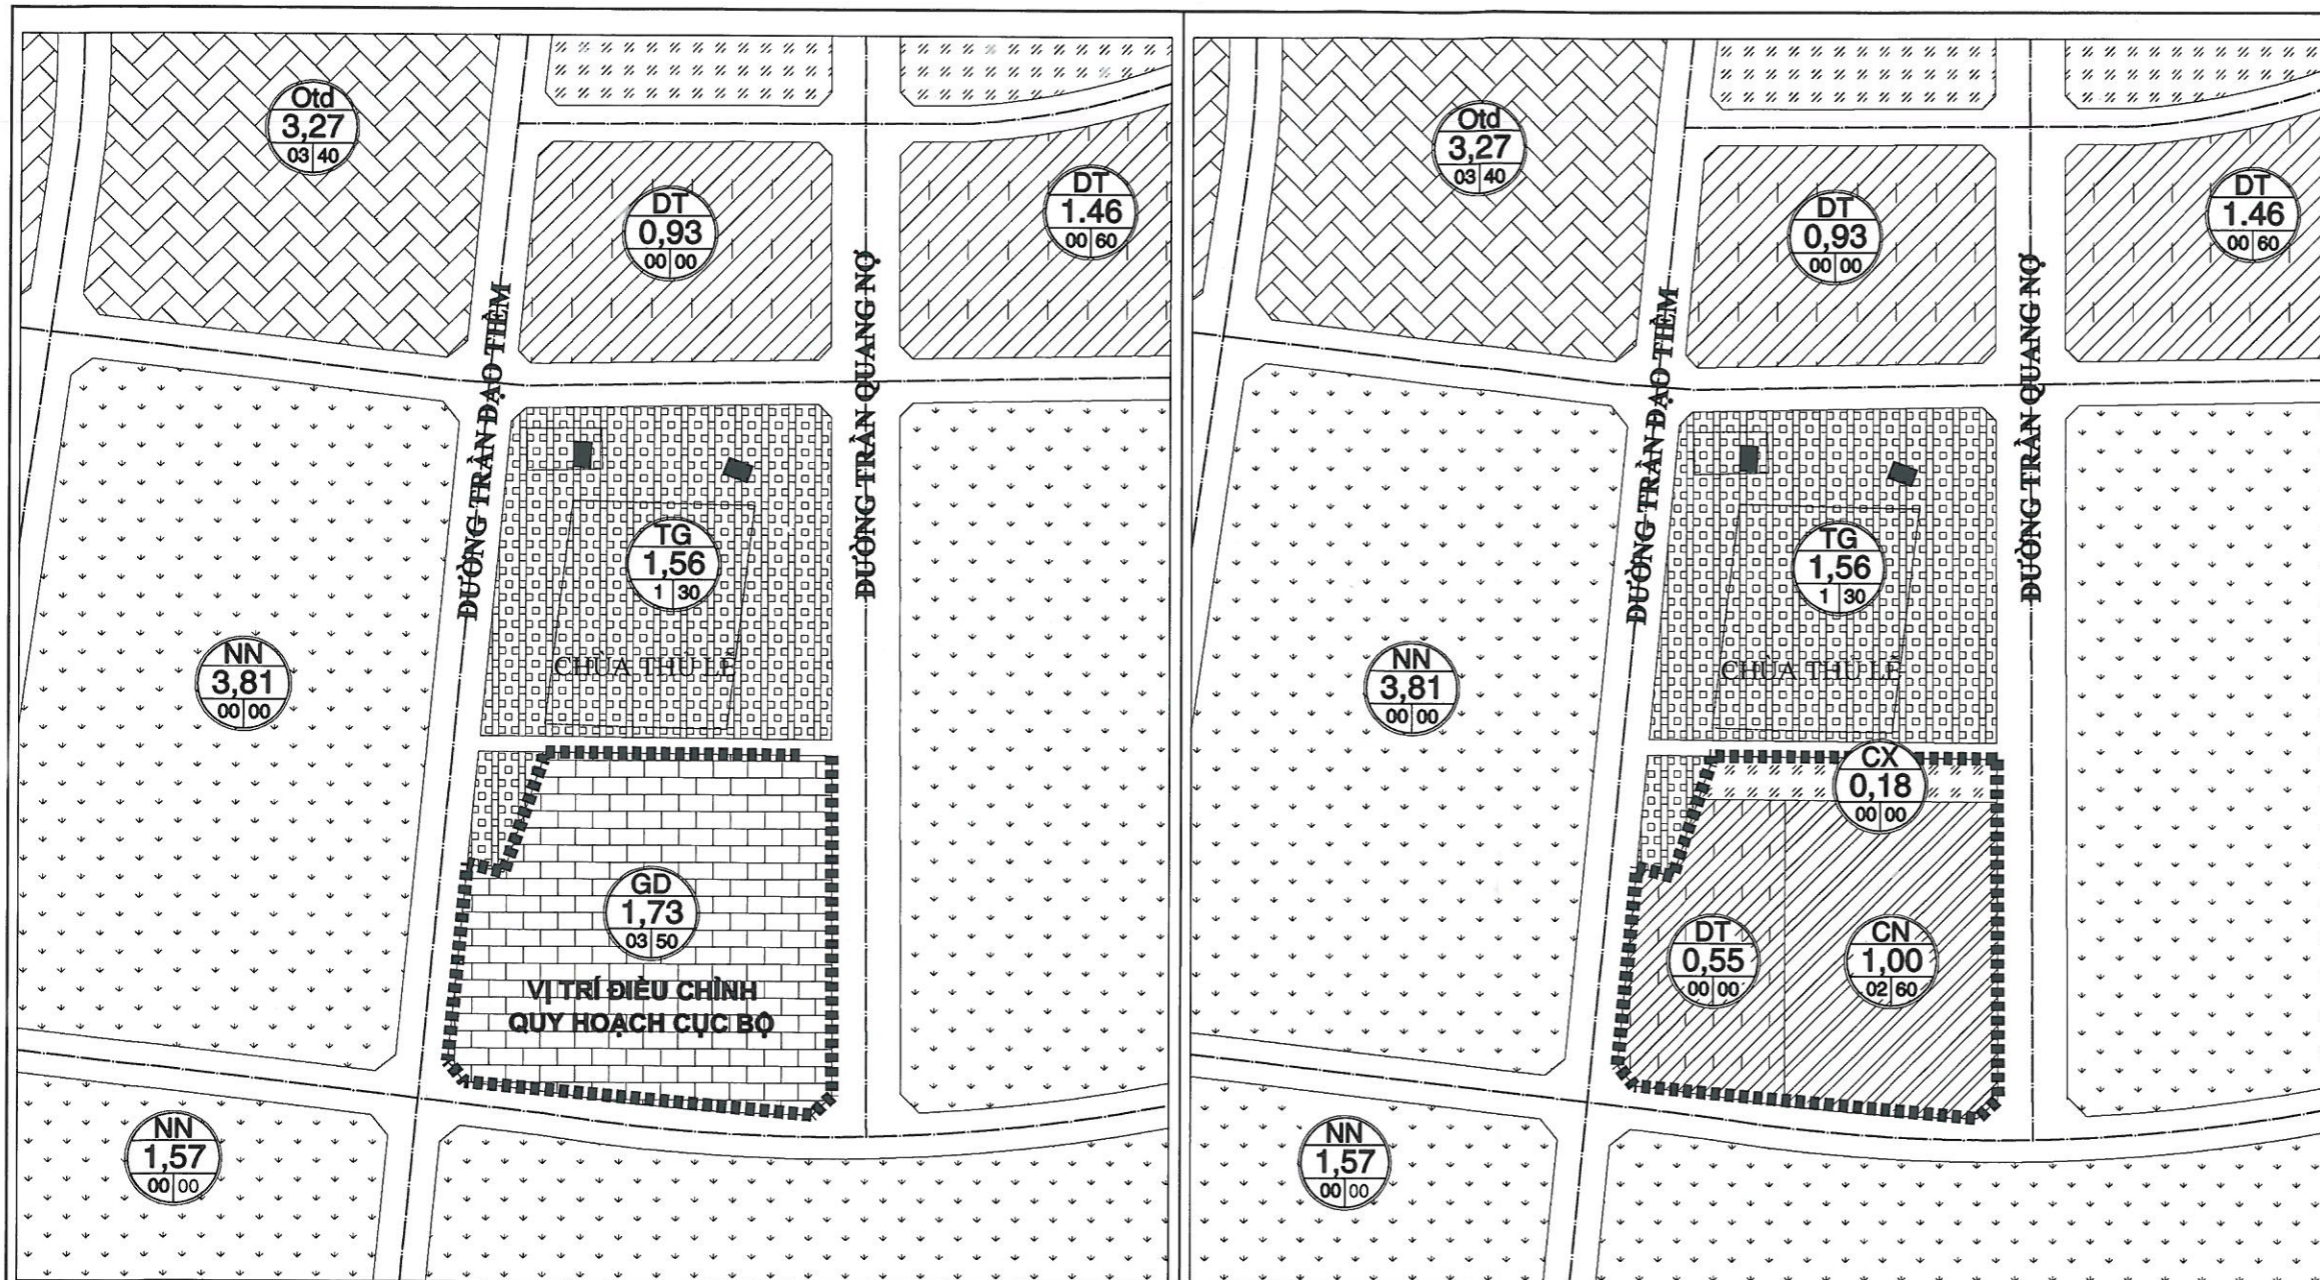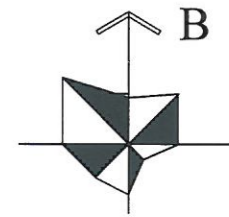

- KÍ HIỆU**
- PHẠM VI RANH GIỚI ĐIỀU CHỈNH
 - ĐẤT TÔN GIÁO
 - ĐẤT DỰ TRỮ
 - ĐẤT CÔNG NGHIỆP
 - ĐẤT NÔNG NGHIỆP
 - ĐẤT CÂY XANH - TDTT
 - ĐẤT GIÁO DỤC

CƠ QUAN PHÊ DUYỆT:
UBND TỈNH THỪA THIÊN HUẾ
 BAN HÀNH KÈM THEO
 QUYẾT ĐỊNH SỐ 801 /QĐ-UBND, NGÀY 22 THÁNG 4 NĂM 2016

CHỦ TỊCH

Nguyễn Văn Cao

CƠ QUAN THẨM ĐỊNH
SỞ XÂY DỰNG THỪA THIÊN HUẾ
 KÈM THEO CÔNG VĂN SỐ 584 /SXĐ-KTQH, NGÀY 11 THÁNG 4 NĂM 2016

GIÁM ĐỐC

Hoàng Hải Minh

CƠ QUAN ĐỀ XUẤT
UBND HUYỆN QUẢNG ĐIỀN
 KÈM THEO TỜ TRÌNH SỐ 53 /TTR-UBND, NGÀY 12 THÁNG 4 NĂM 2016

PHÓ CHỦ TỊCH

Hà Văn Tuấn

NỘI DUNG QUY HOẠCH:
 TẠI VỊ TRÍ ĐỀ NGHỊ ĐIỀU CHỈNH QUY HOẠCH: CHỨC NĂNG SỬ DỤNG ĐẤT THEO QUY HOẠCH ĐÃ ĐƯỢC PHÊ DUYỆT LÀ ĐẤT GIÁO DỤC

- KÝ HIỆU**
- PHẠM VI RANH GIỚI ĐIỀU CHỈNH
 - ĐẤT GIÁO DỤC
 - ĐẤT CÂY XANH - THỂ DỤC THỂ THAO

NỘI DUNG ĐIỀU CHỈNH:
 ĐIỀU CHỈNH CHỨC NĂNG SỬ DỤNG ĐẤT TỪ ĐẤT GIÁO DỤC THÀNH ĐẤT CÔNG NGHIỆP, ĐẤT CÂY XANH VÀ ĐẤT DỰ TRỮ.

- KÝ HIỆU**
- PHẠM VI RANH GIỚI ĐIỀU CHỈNH
 - ĐẤT CÔNG NGHIỆP
 - ĐẤT DỰ TRỮ
 - ĐẤT CÂY XANH

TÊN BẢN VẼ:
BẢN ĐỒ QUY HOẠCH SỬ DỤNG ĐẤT